

# נתניה חבצלת השרון

מגרש 614

\* ראה רשימת הערות ומקרא בתחילת חוברת זו

מס' מגרש: 614

בנין: A(2)

מס' קומה: 6




מס' דירה: 26

שטח דירה: 112.85 מ.ר.

שטח מרפסת שמש ו/או גינה צמודה: 30.37 מ.ר.

שם רוכש:

תאריך: 26.04.2026

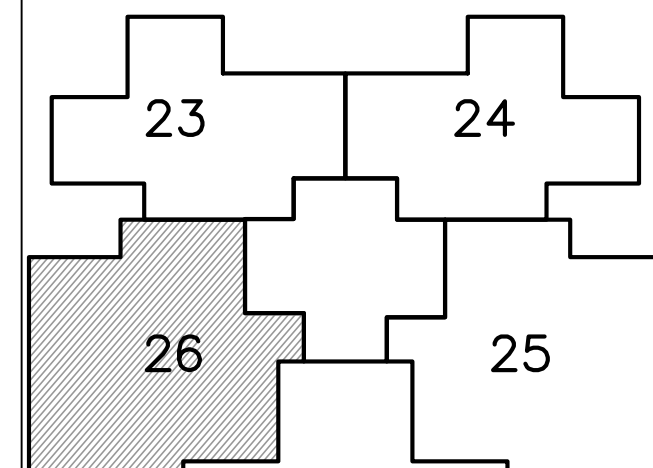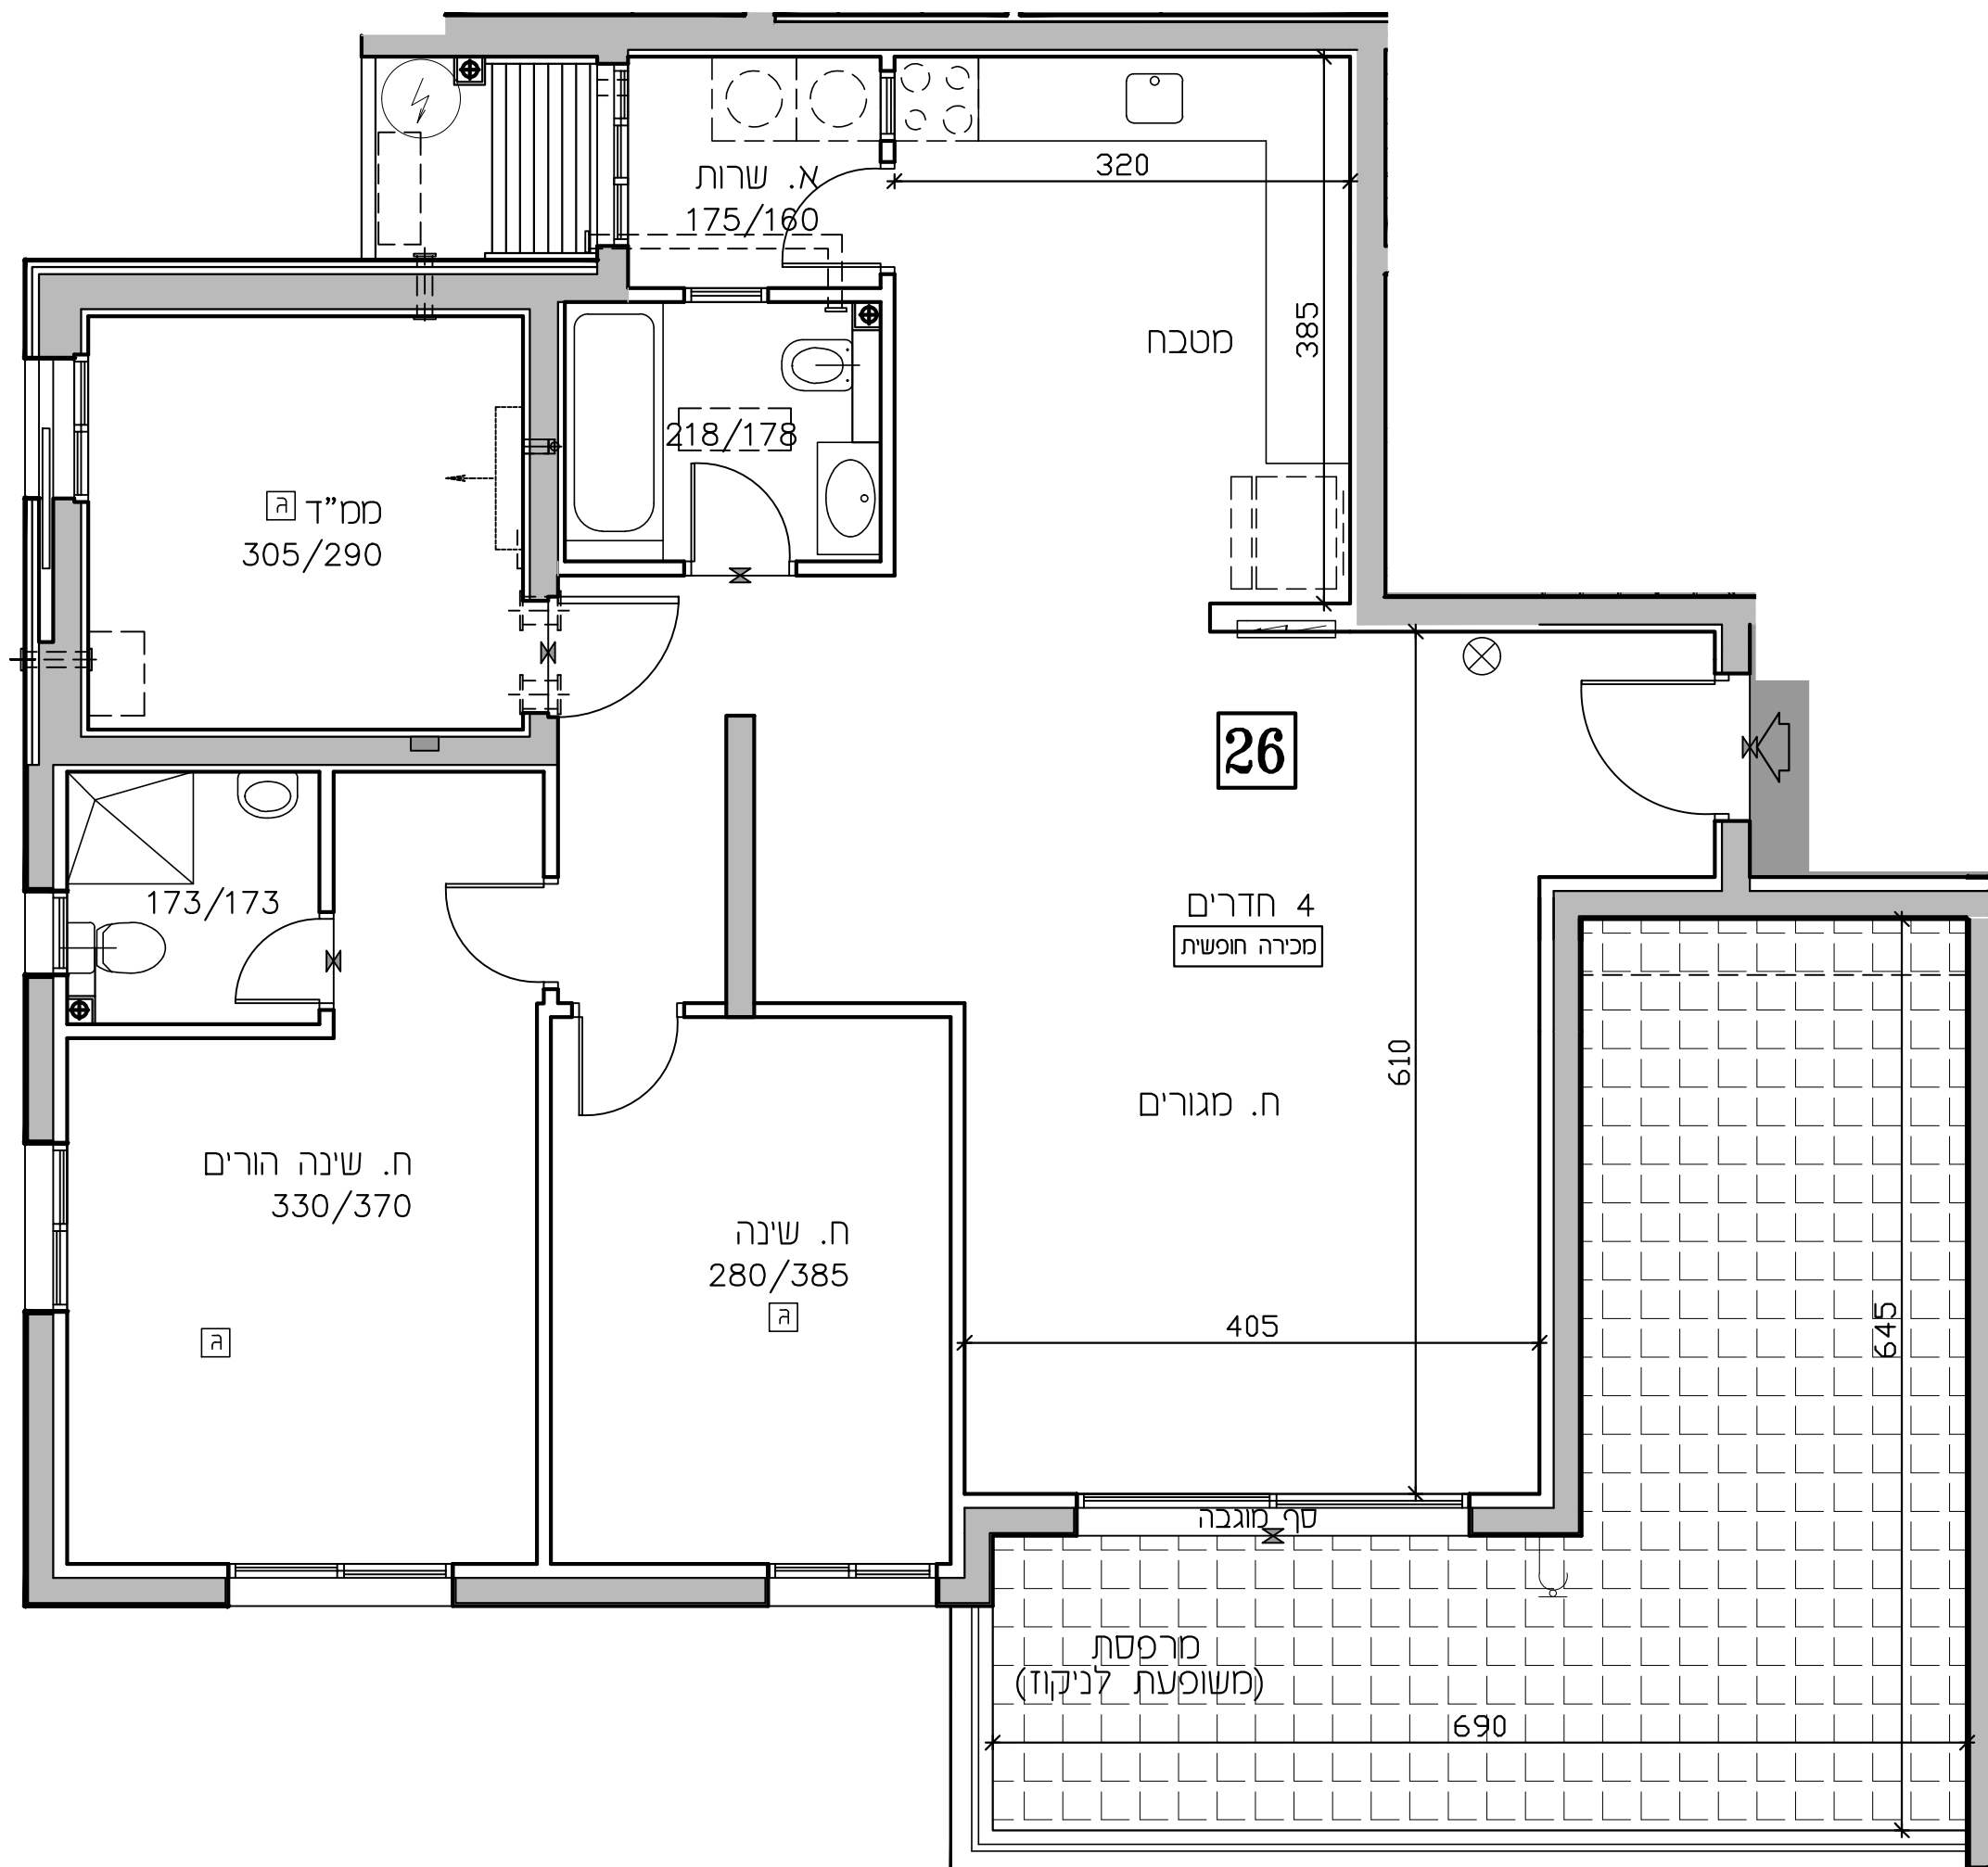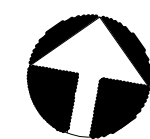

לפני היתר בניה - ולכן יתכנו שינויים והתאמות ככל שידרשו, ע"י הרשויות המוסמכות, המתכננים והיועצים השונים.

לפי חוק המכר התשל"ד 1974 תיקון התשס"ח 2008

תכנית מכר: בנין:

קנה מידה: 1:50

תאריך: 26.04.2026 מהדורה: 1