



# נתניה חבצלת השרון

מגרש 614

\* ראה רשימת הערות ומקרא בתחילת חוברת זו

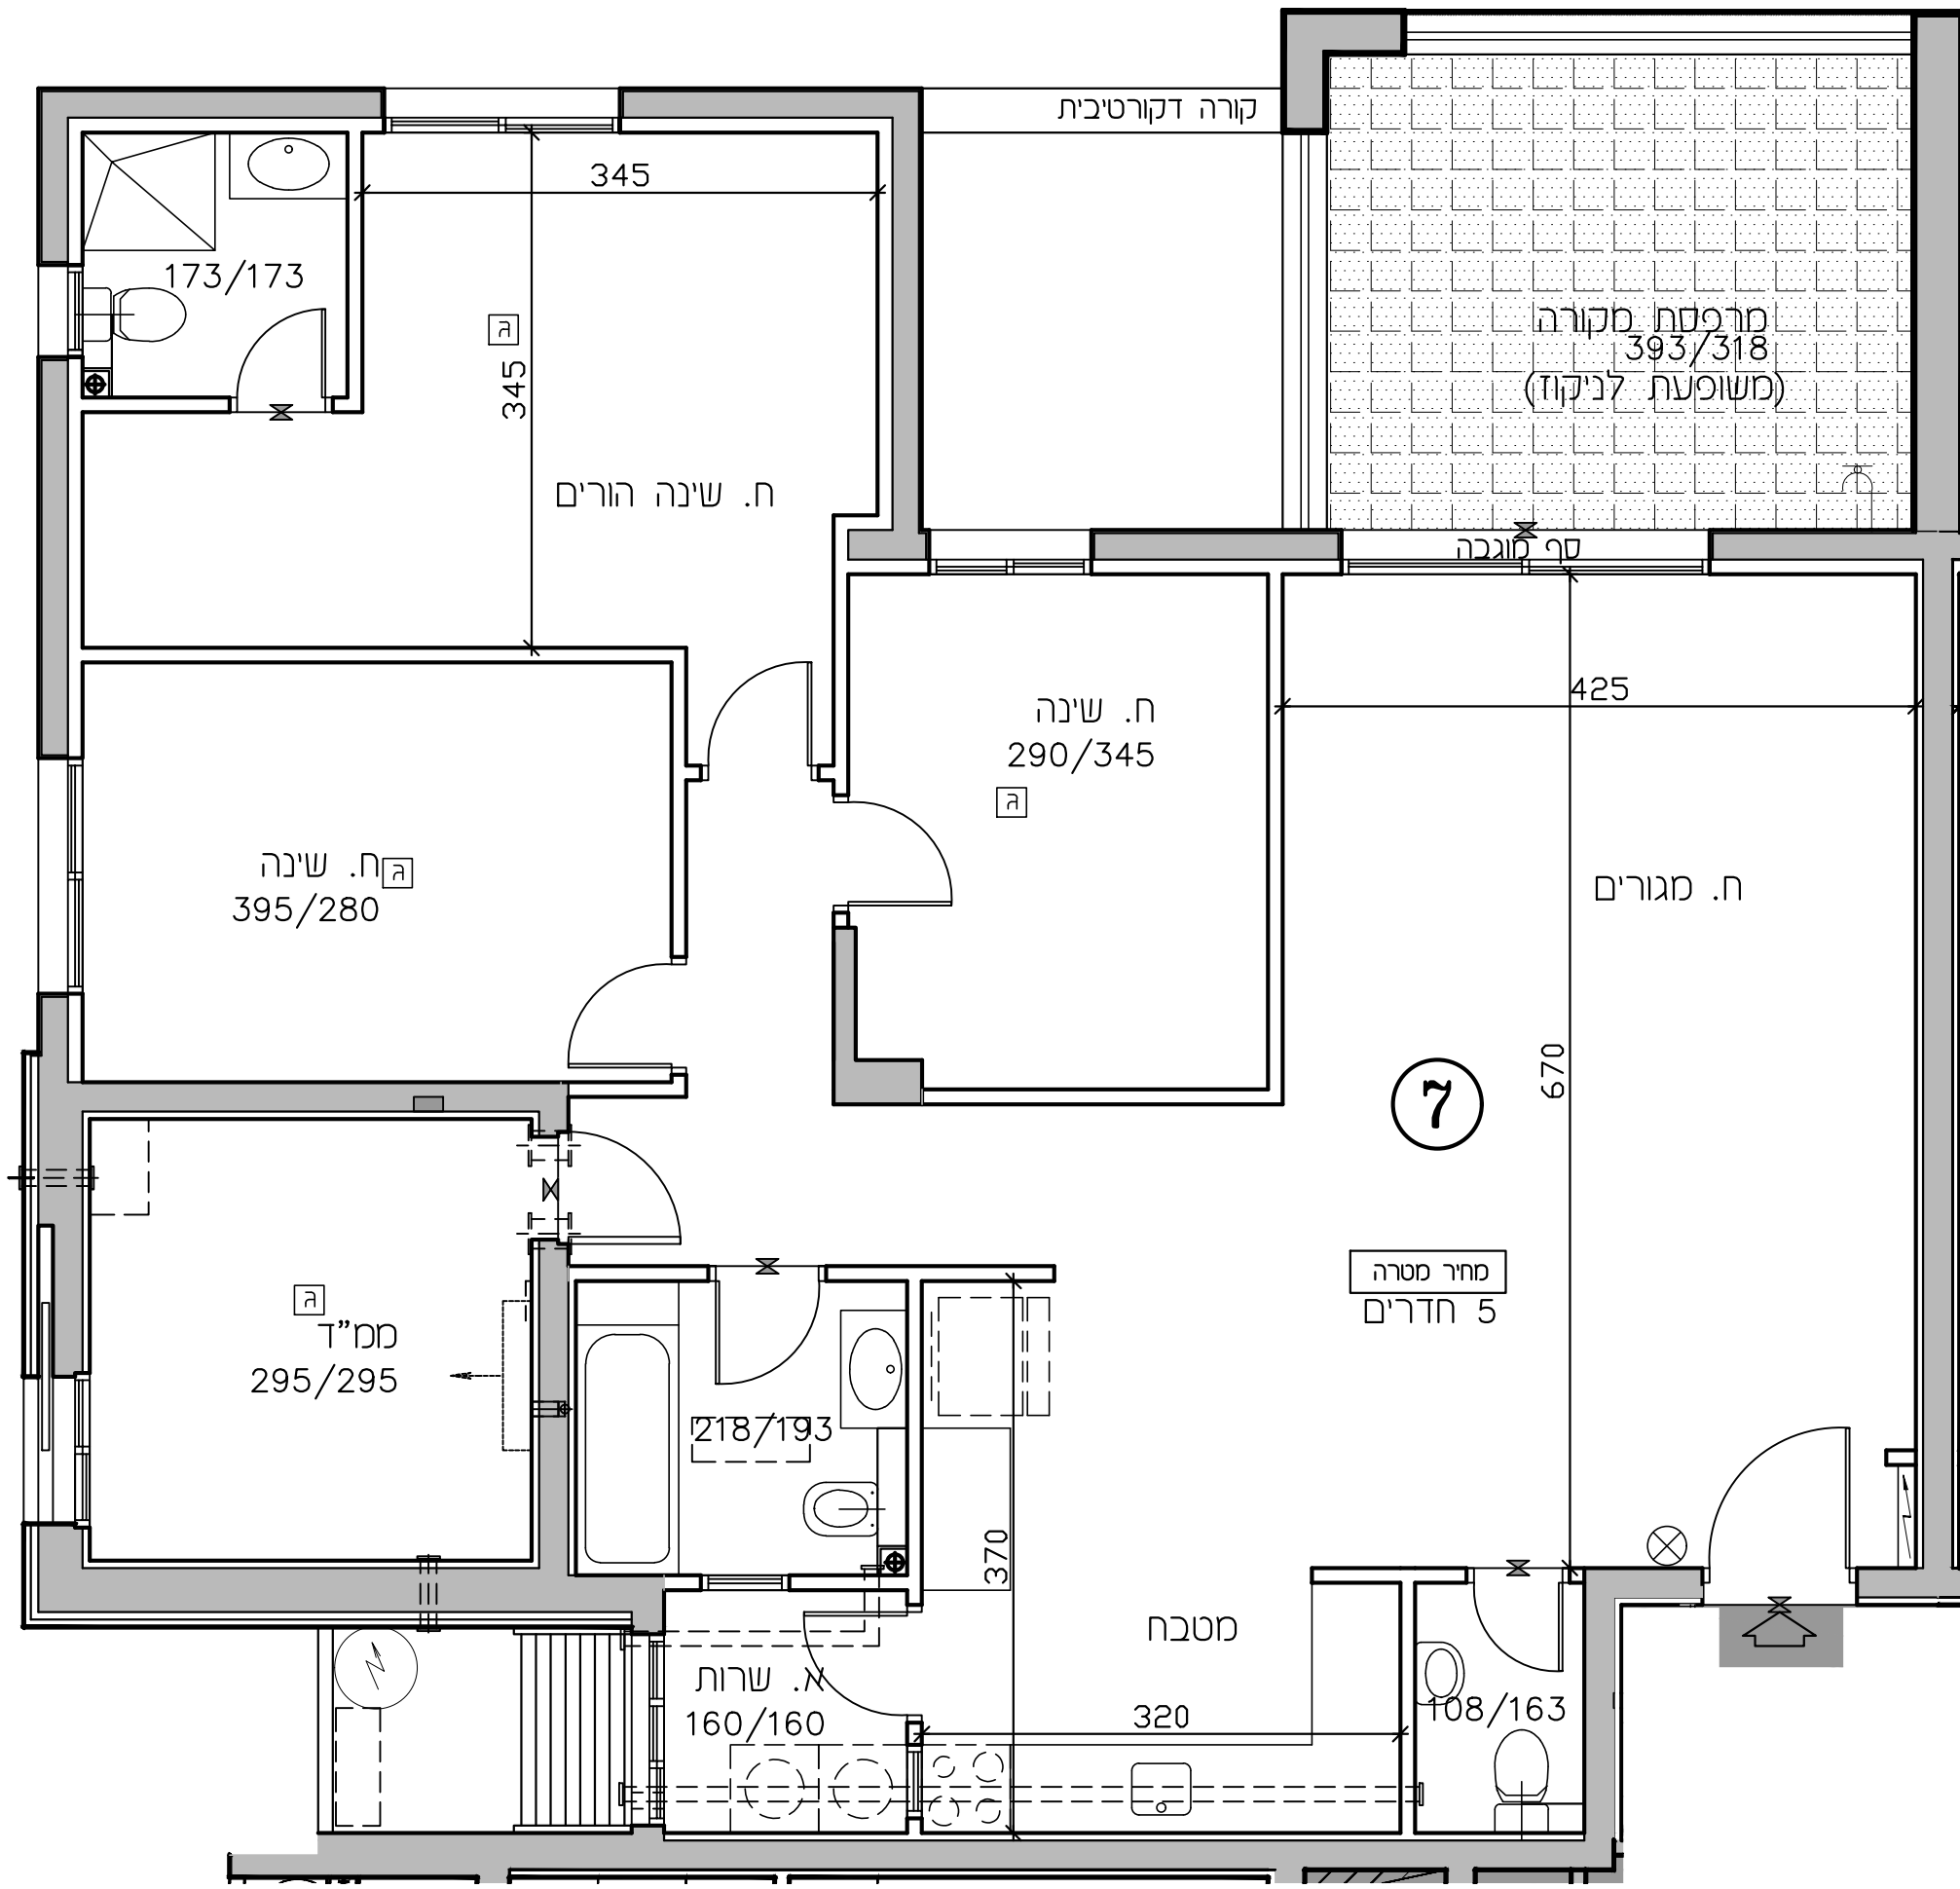

|                                |             |
|--------------------------------|-------------|
| מס' מגרש:                      | 614         |
| בנין:                          | A(2)        |
| מס' קומה:                      | 2           |
| מס' דירה:                      | 7           |
| שטח דירה:                      | 124.80 מ.ר. |
| שטח מרפסת שמש ו/או גינה צמודה: | 15.70 מ.ר.  |
| שם רוכש:                       |             |
| תאריך:                         | 26.04.2026  |

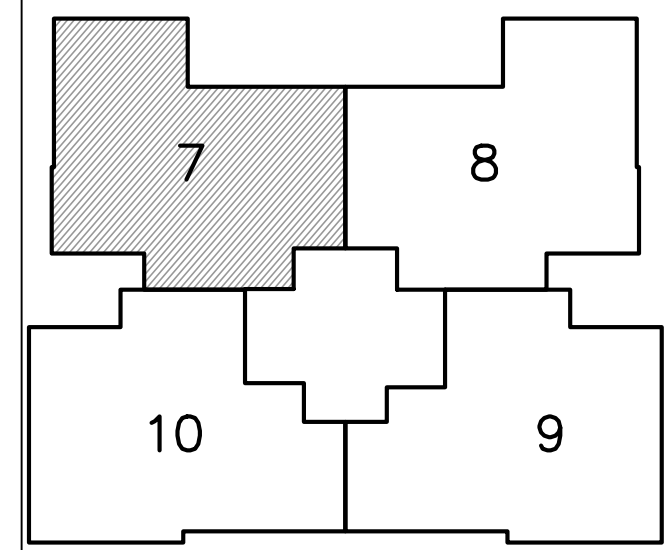

לפני היתר בניה - ולכן יתכנו שינויים והתאמות ככל שידרשו, ע"י הרשויות המוסמכות, המתכננים והיועצים השונים.  
לפי חוק המכר התשל"ד 1974 תיקון התשס"ח 2008  
תכנית מכר: בנין:  
קנה מידה: 1:50  
תאריך: 26.04.2026 מהדורה: 1