
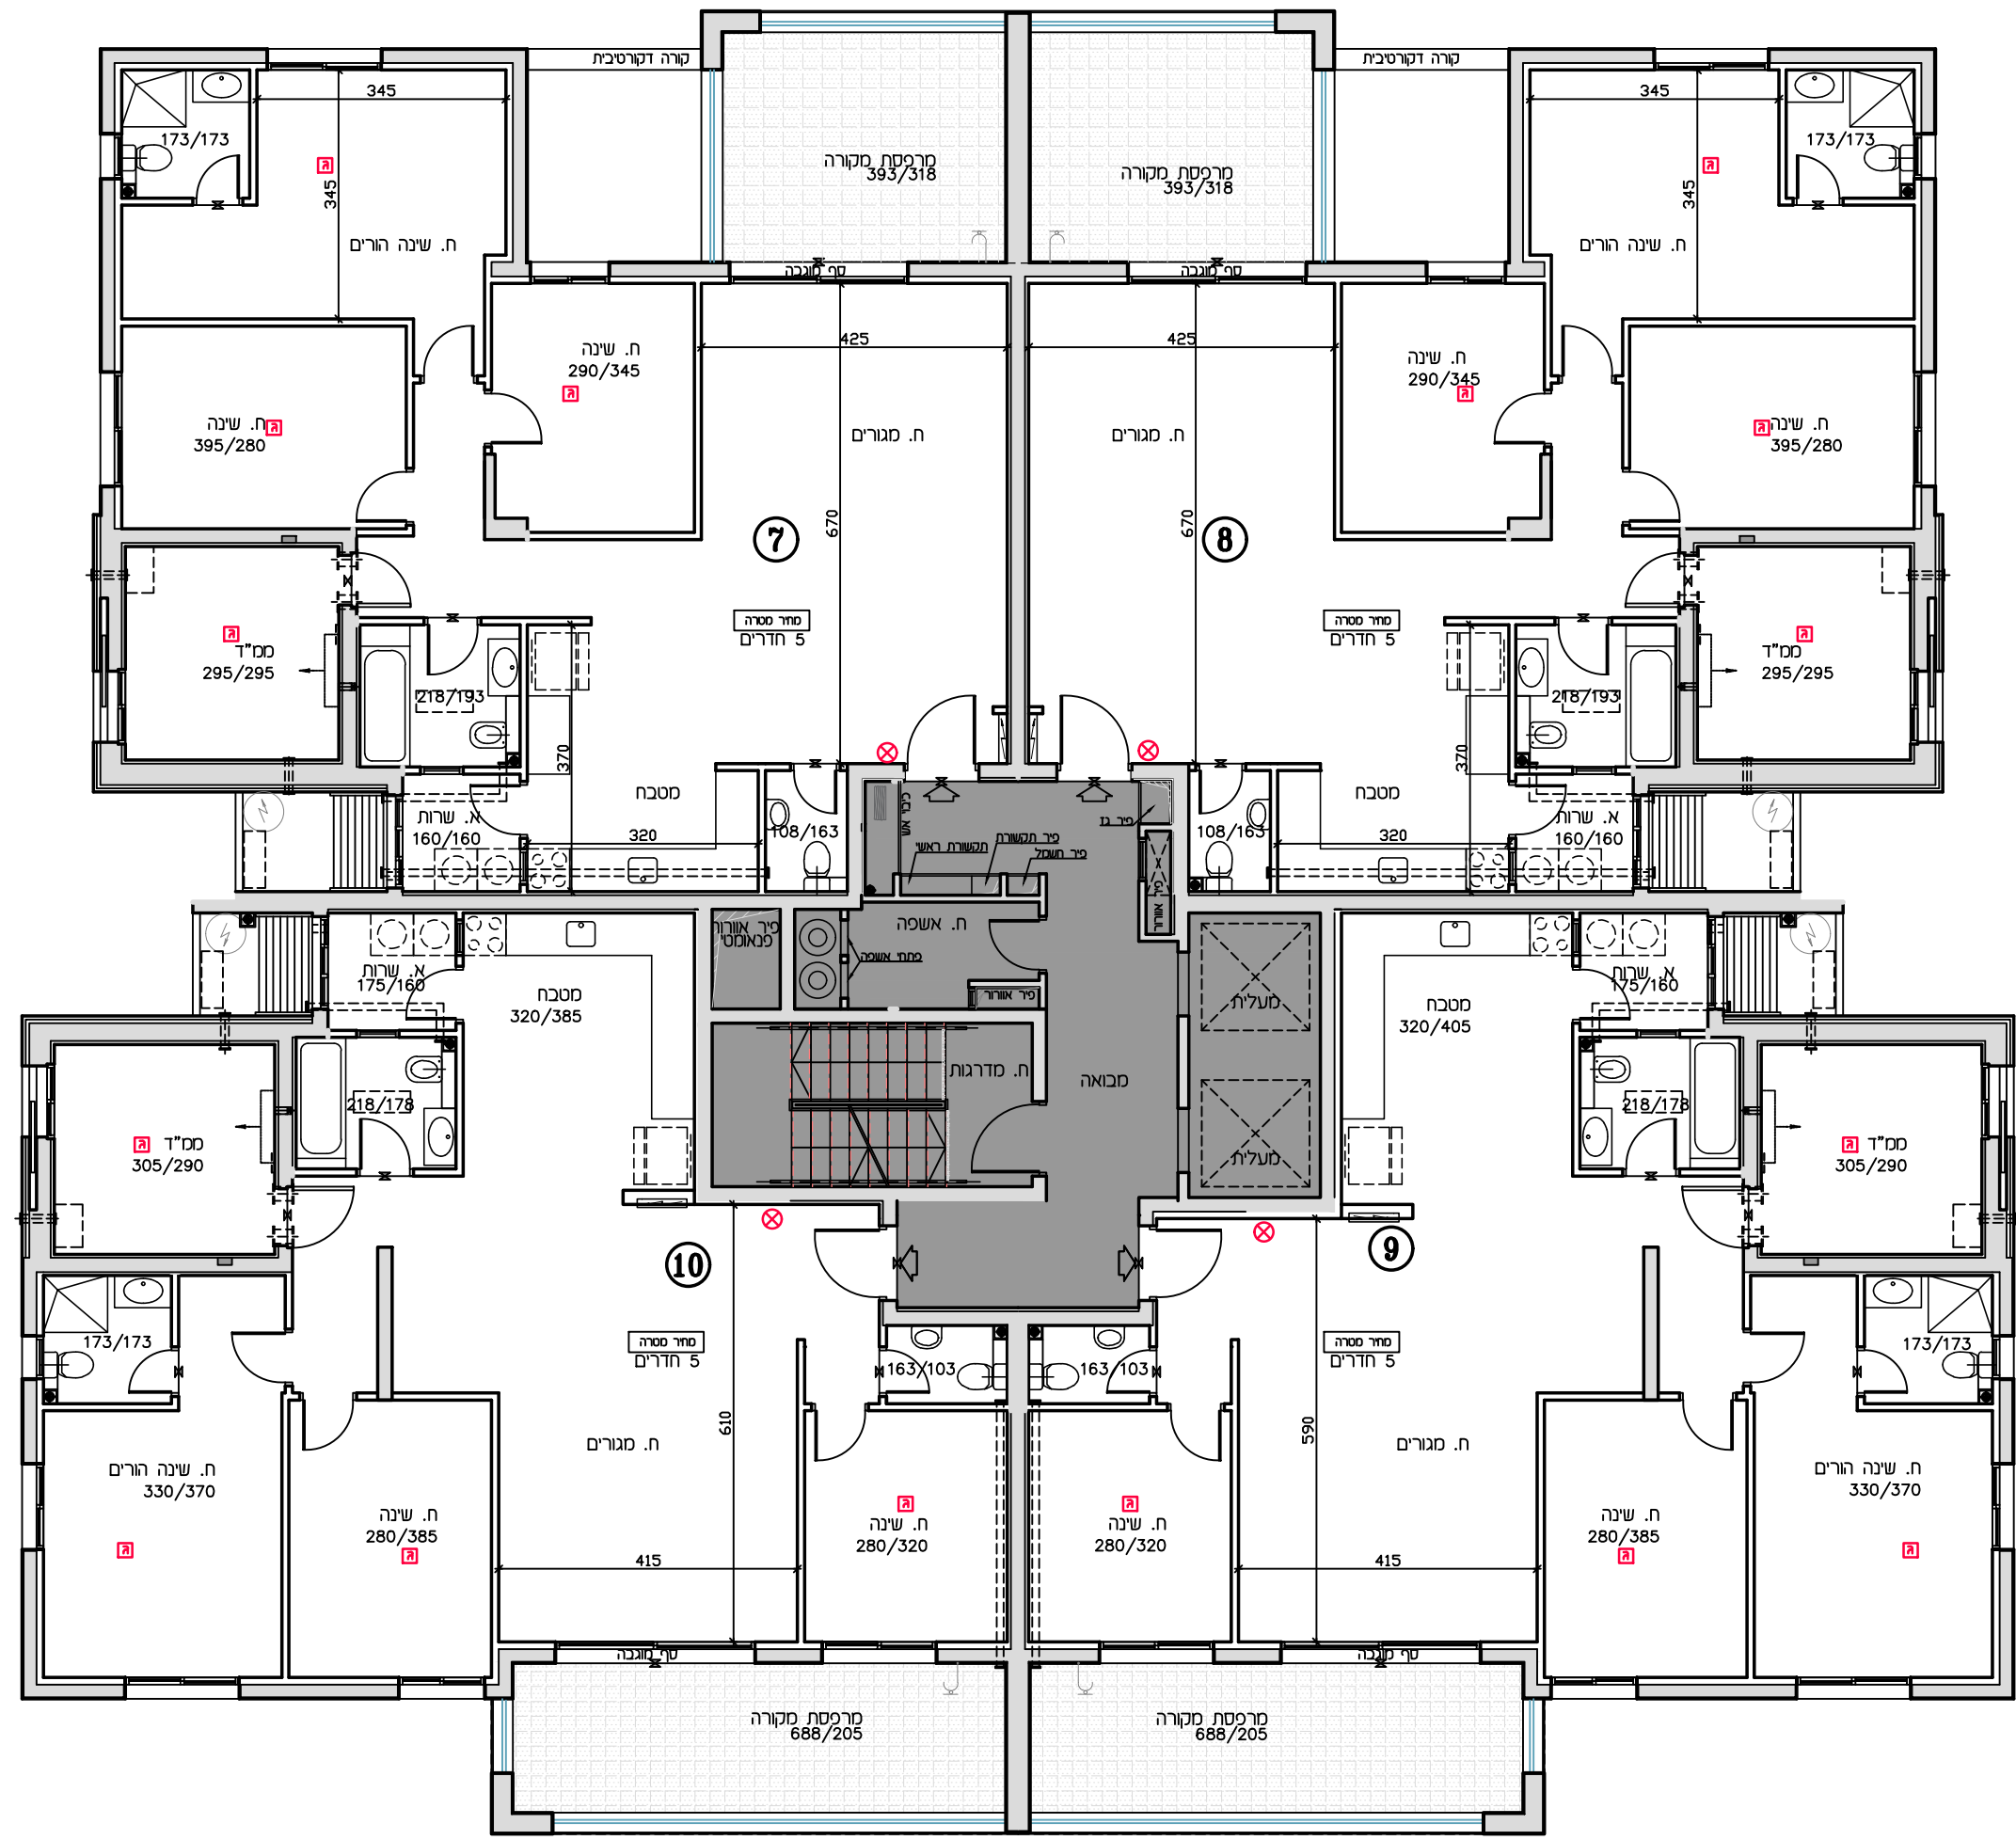
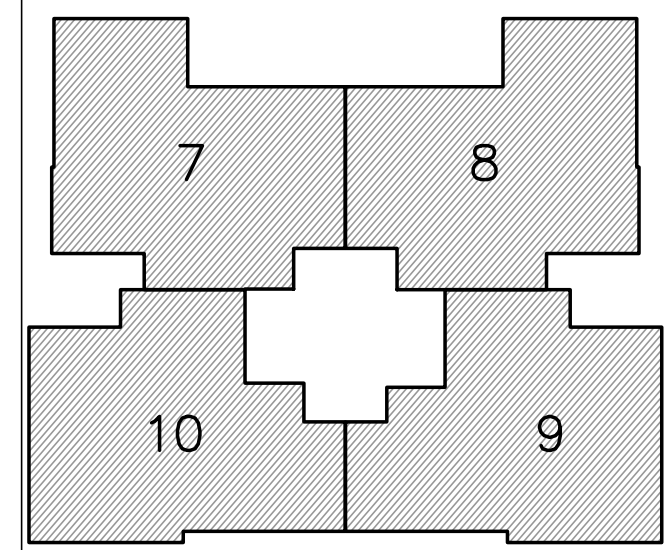


# נתניה חבצלת השרון

מגרש 614

\* ראה רשימת הערות ומקרא בתחילת חוברת זו

מס' מגרש: 614  
 בנין: A(2)  
 מס' קומה: 2  
 מס' דירה:  
 שטח דירה: מ.ר.  
 שטח מרפסת שמש ו/או גינה צמודה: מ.ר.  
 שם רוכש:  
 תאריך: 26.04.2026

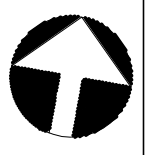

קו בנין

קו מגרש

לפני היתר בניה - ולכן יתכנו שינויים והתאמות ככל שידרשו, ע"י הרשויות המוסמכות, המתכננים והיועצים השונים.

לפי חוק המכר התשל"ד 1974 תיקון התשס"ח 2008  
 תכנית מכר: בנין

קנה מידה: 1:100  
 תאריך: 26.04.2026 מהדורה: 1