



# נתניה חבצלת השרון

מגרש 614

\* ראה רשימת הערות ומקרא בתחילת חוברת זו

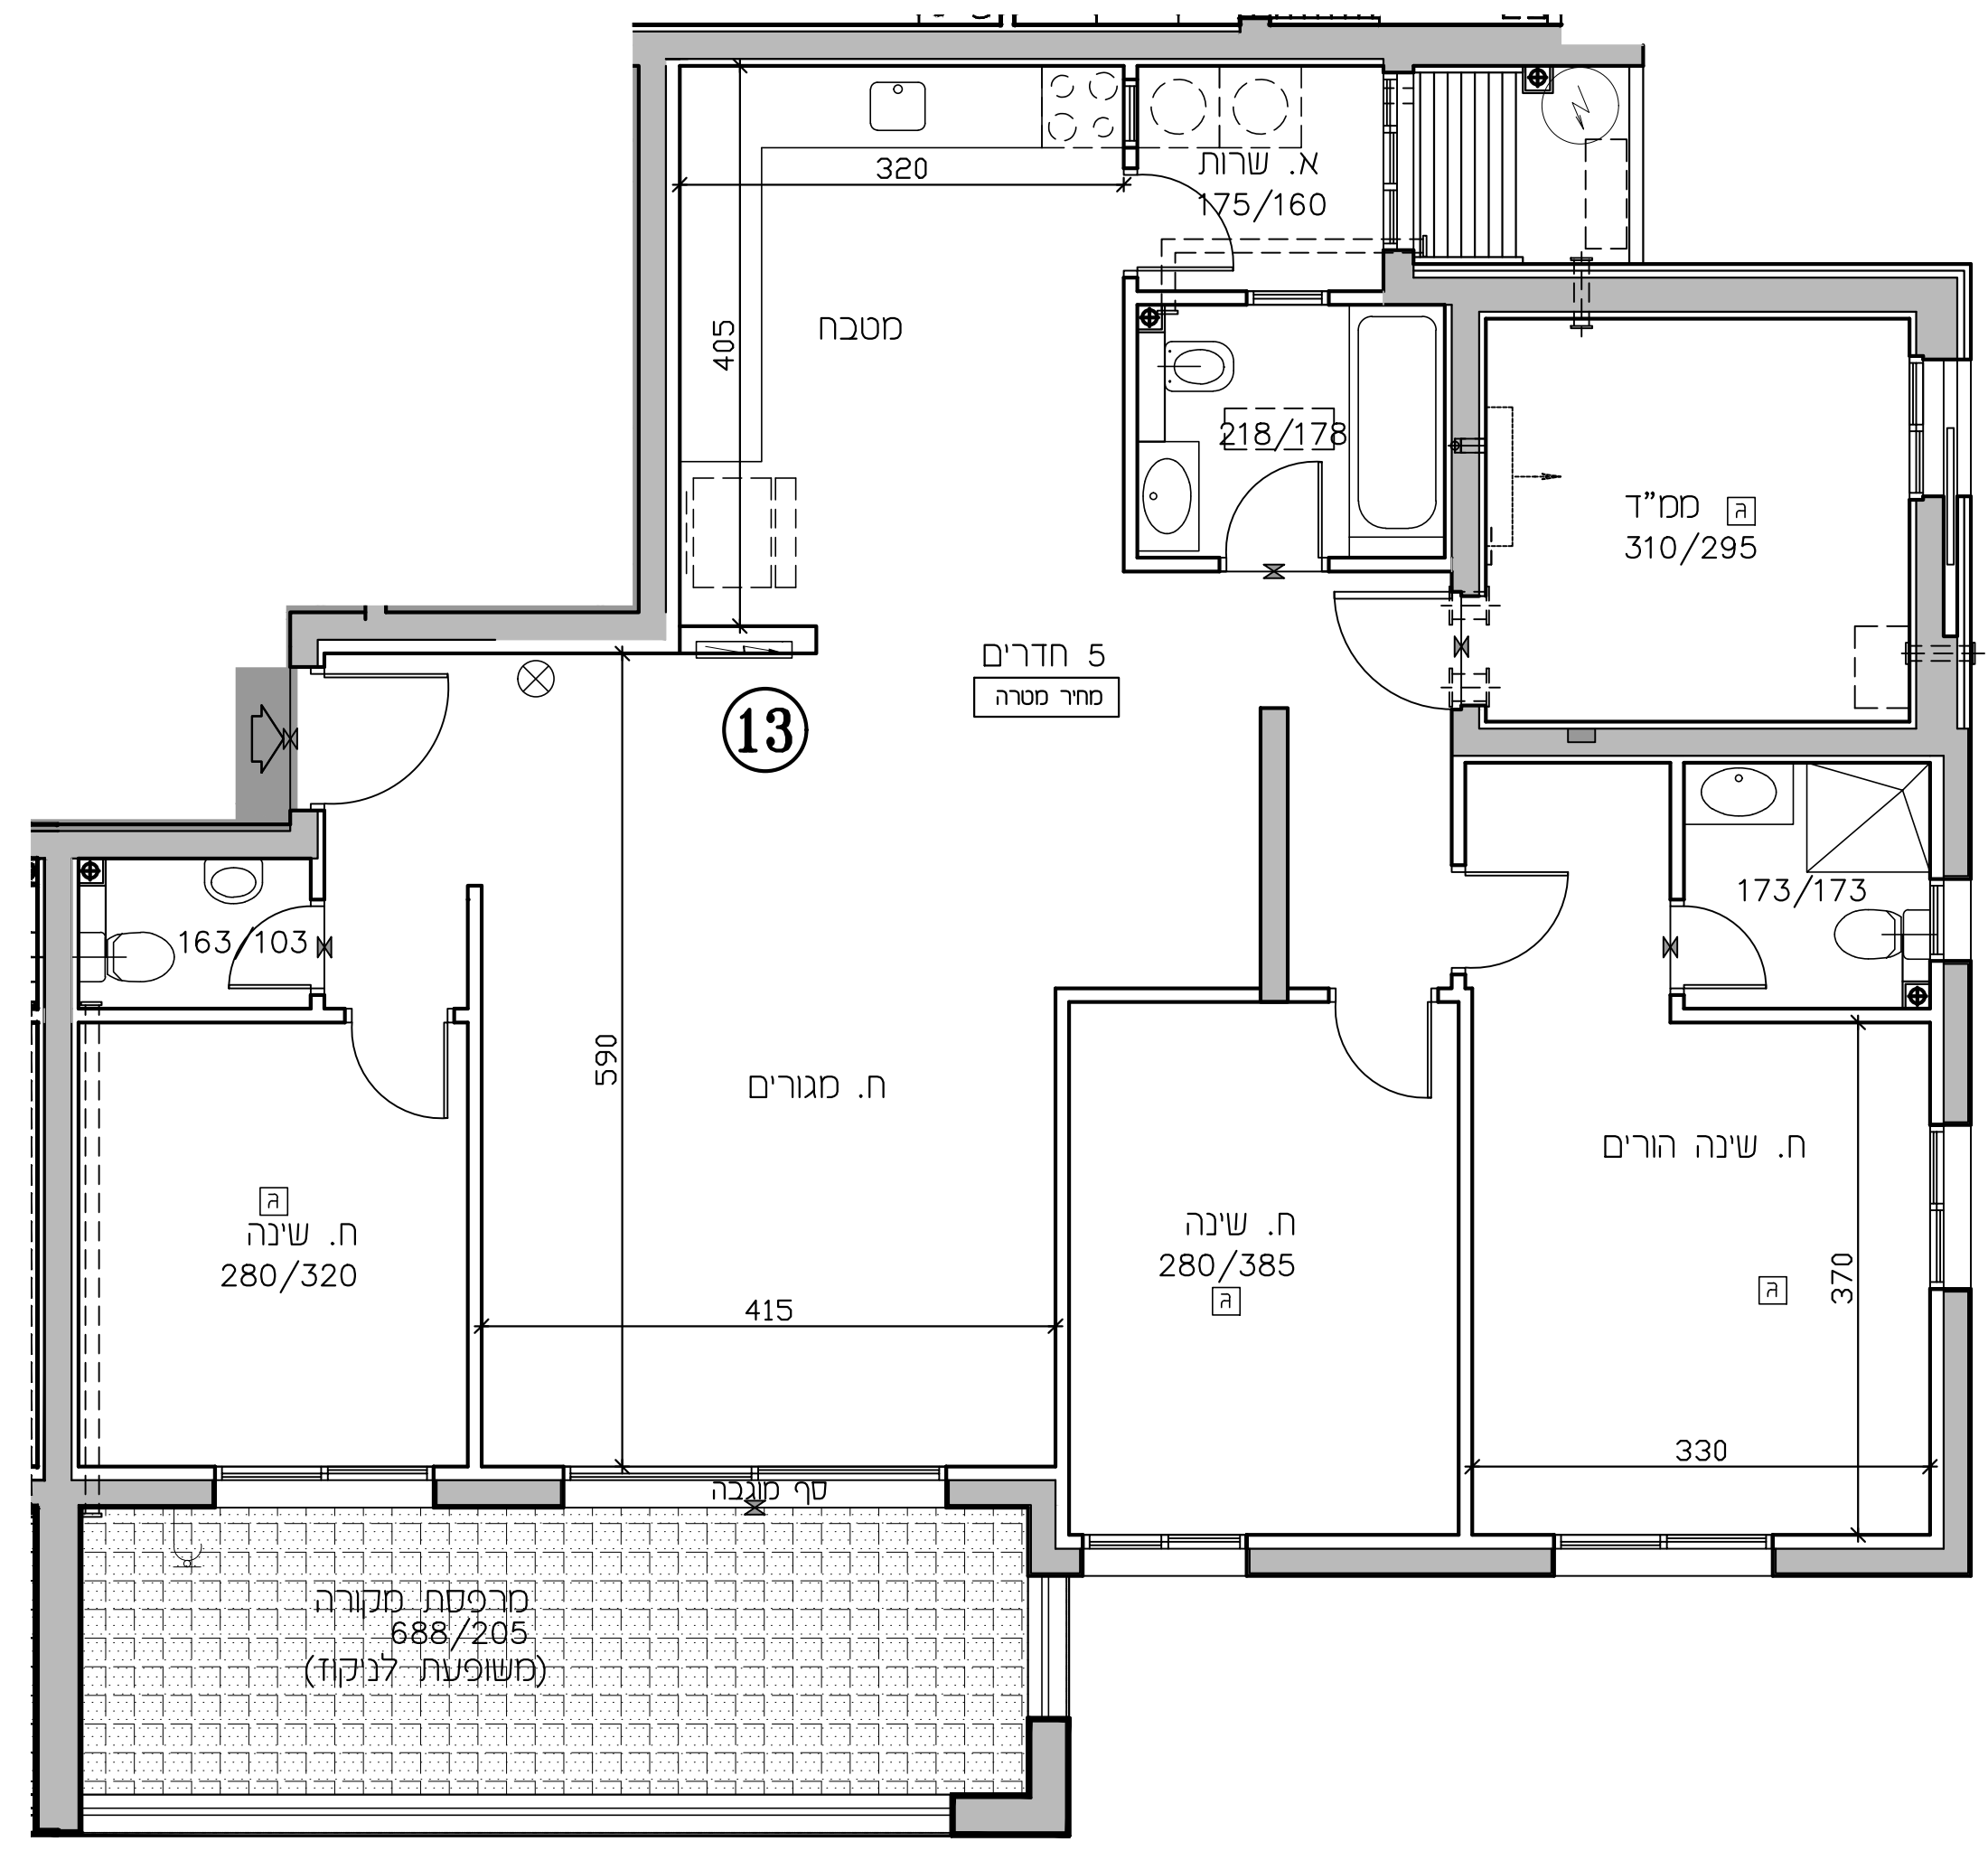

מס' מגרש:	614
בנין:	A2
מס' קומה:	3
מס' דירה:	13
שטח דירה:	126.45 מ.ר.
שטח מרפסת שמש ו/או גינה צמודה:	17.61 מ.ר.
שם רוכש:	
תאריך:	26.04.2026

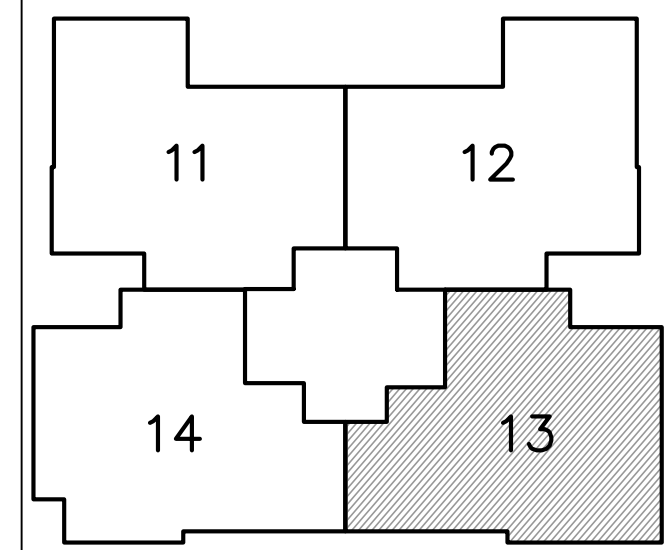

לפני היתר בניה - ולכן יתכנו שינויים והתאמות ככל שידרשו, ע"י הרשויות המוסמכות, המתכננים והיועצים השונים.  
לפי חוק המכר התשל"ד 1974 תיקון התשס"ח 2008  
תכנית מכר: [ ]  
קנה מידה: 1:50  
תאריך: 26.04.2026 מהדורה: 1