
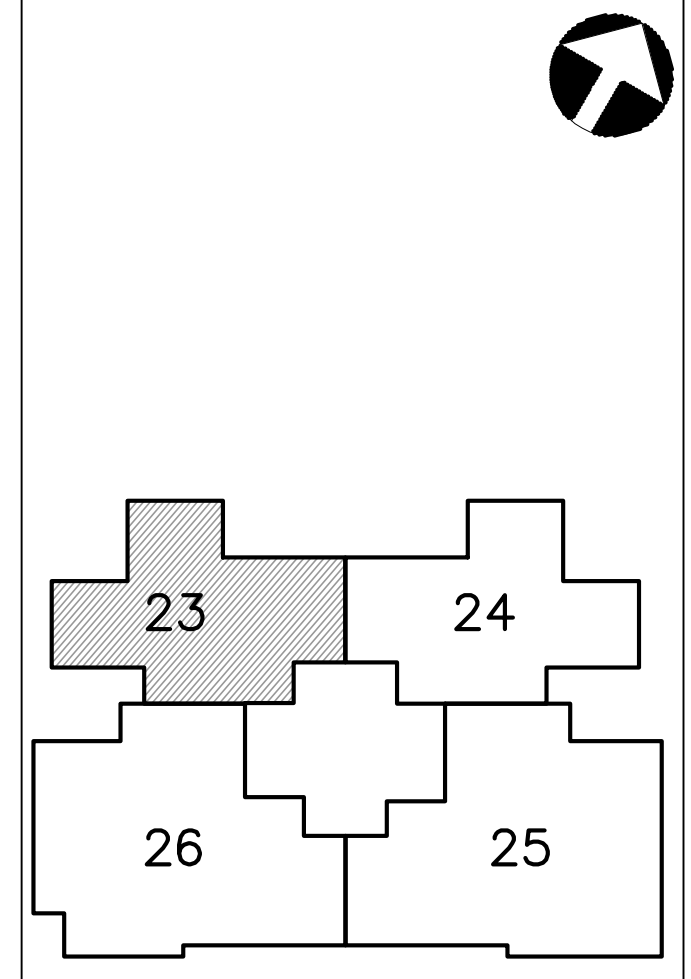


# נתניה חבצלת השרון

מגרש 614

\* ראה רשימת הערות ומקרא בתחילת חוברת זו

מס' מגרש:	614
בנין:	A2
מס' קומה:	6
מס' דירה:	23
שטח דירה:	81.89 מ.ר.
שטח מרפסת שמש ו/או גינה צמודה:	13.36 מ.ר.
שם רוכש:	
תאריך:	26.04.2026

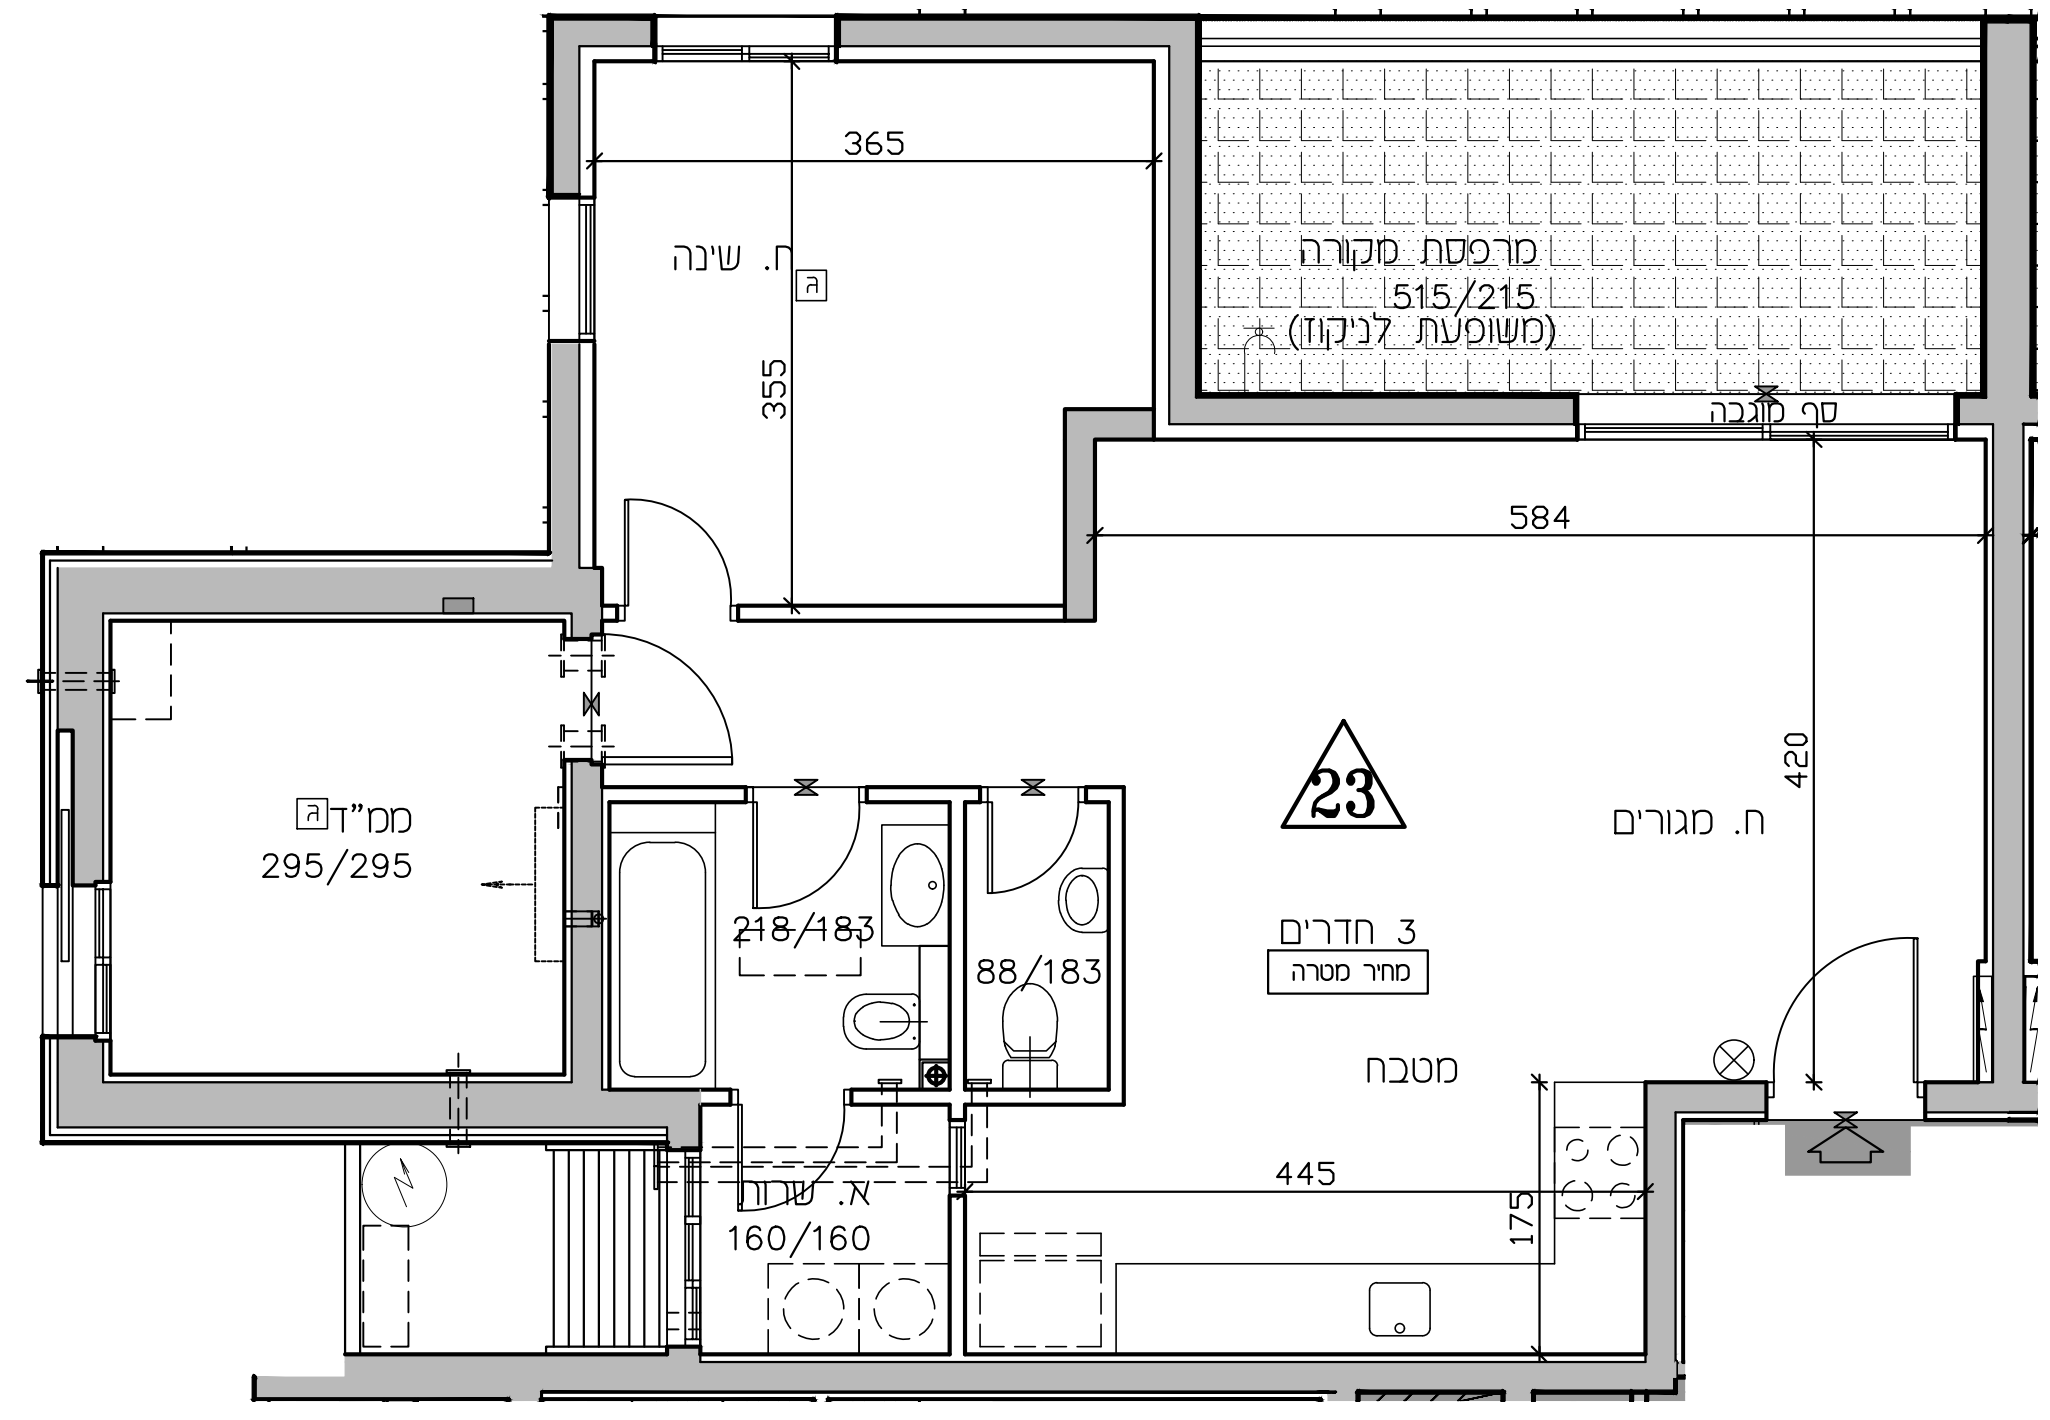

לפני היתר בניה - ולכן יתכנו שינויים והתאמות ככל שידרשו, ע"י הרשויות המוסמכות, המתכננים והיועצים השונים.  
 לפי חוק המכר התשל"ד 1974 תיקון התשס"ח 2008  
 תכנית מכר: בנין:  
 קנה מידה: 1:50  
 תאריך: 26.04.2026 מהדורה: 1