

נתניה חבצלת השרון

מגרש 614

* ראה רשימת הערות ומקרא בתחילת חוברת זו

מס' מגרש: 614

בנין: A2

מס' קומה: 6



מס' דירה: 24

שטח דירה: 81.99 מ.ר.

שטח מרפסת שמש ו/או גינה צמודה: 13.36 מ.ר.

שם רוכש:

תאריך: 26.04.2026

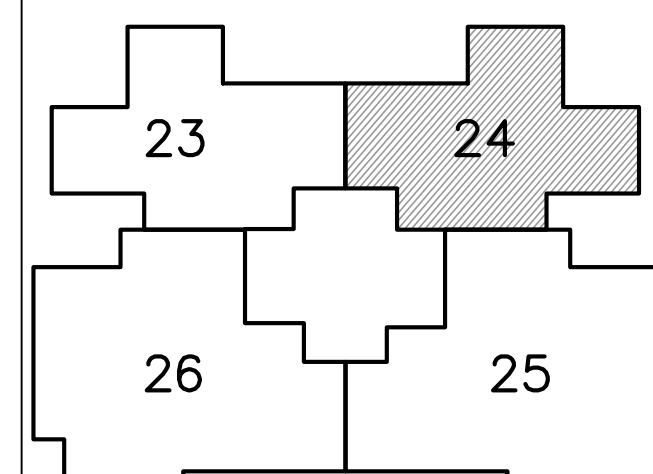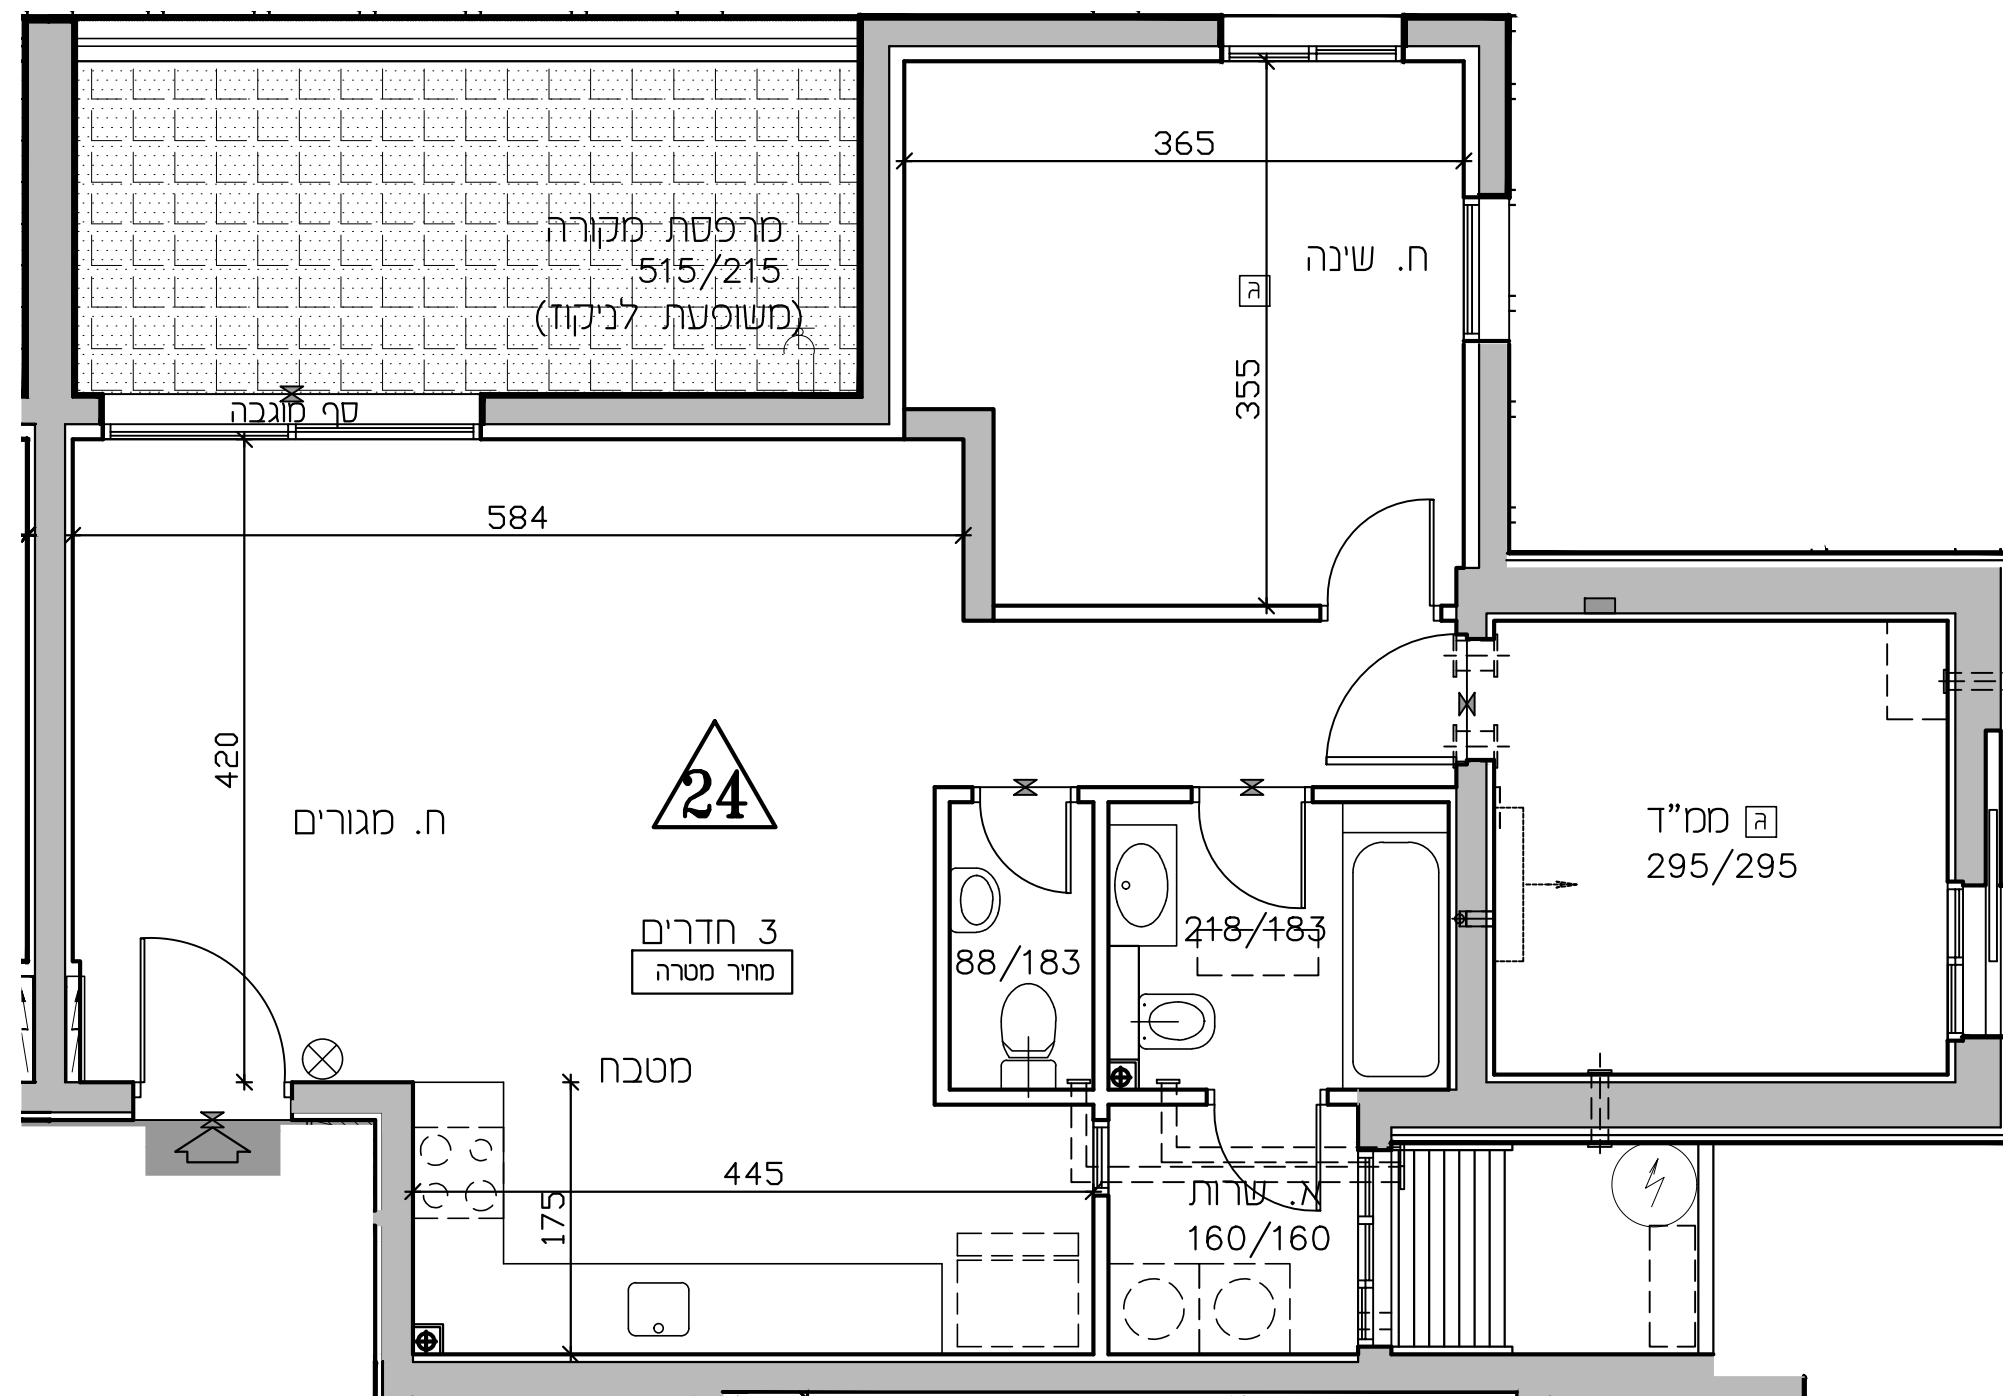

לפני היתר בניה - ולכן יתכנו שינויים והתאמות ככל שידרשו, ע"י הרשויות המוסמכות, המתכננים והיועצים השונים.

לפי חוק המכר התשל"ד 1974 תיקון התשס"ח 2008

תכנית מס':

קנה מידה: 1:50

תאריך: 26.04.2026

מהדורה: 1