


נתניה חבצלת השרון


מגרש 614

* ראה רשימת הערות ומקרא בתחילת חוברת זו

מס' מגרש:	614
בנין:	A2
מס' קומה:	1
מס' דירה:	
שטח דירה:	מ.ר.
שטח מרפסת שמש ו/או גינה צמודה:	מ.ר.
שם רוכש:	
תאריך:	26.04.2026

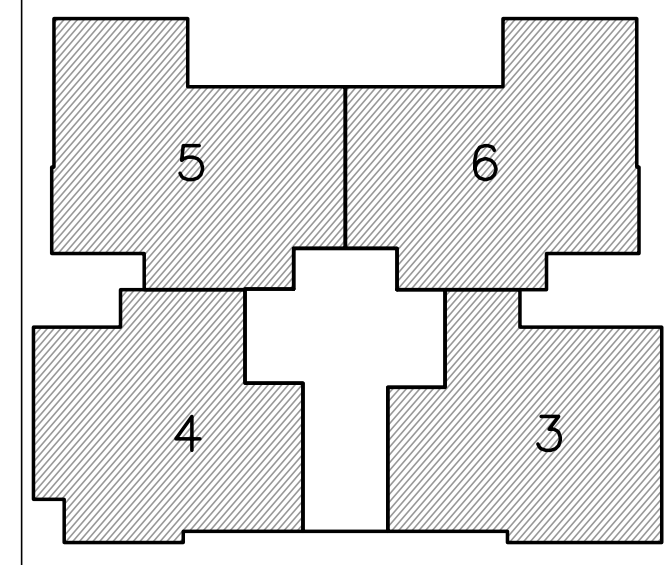

קו בניין

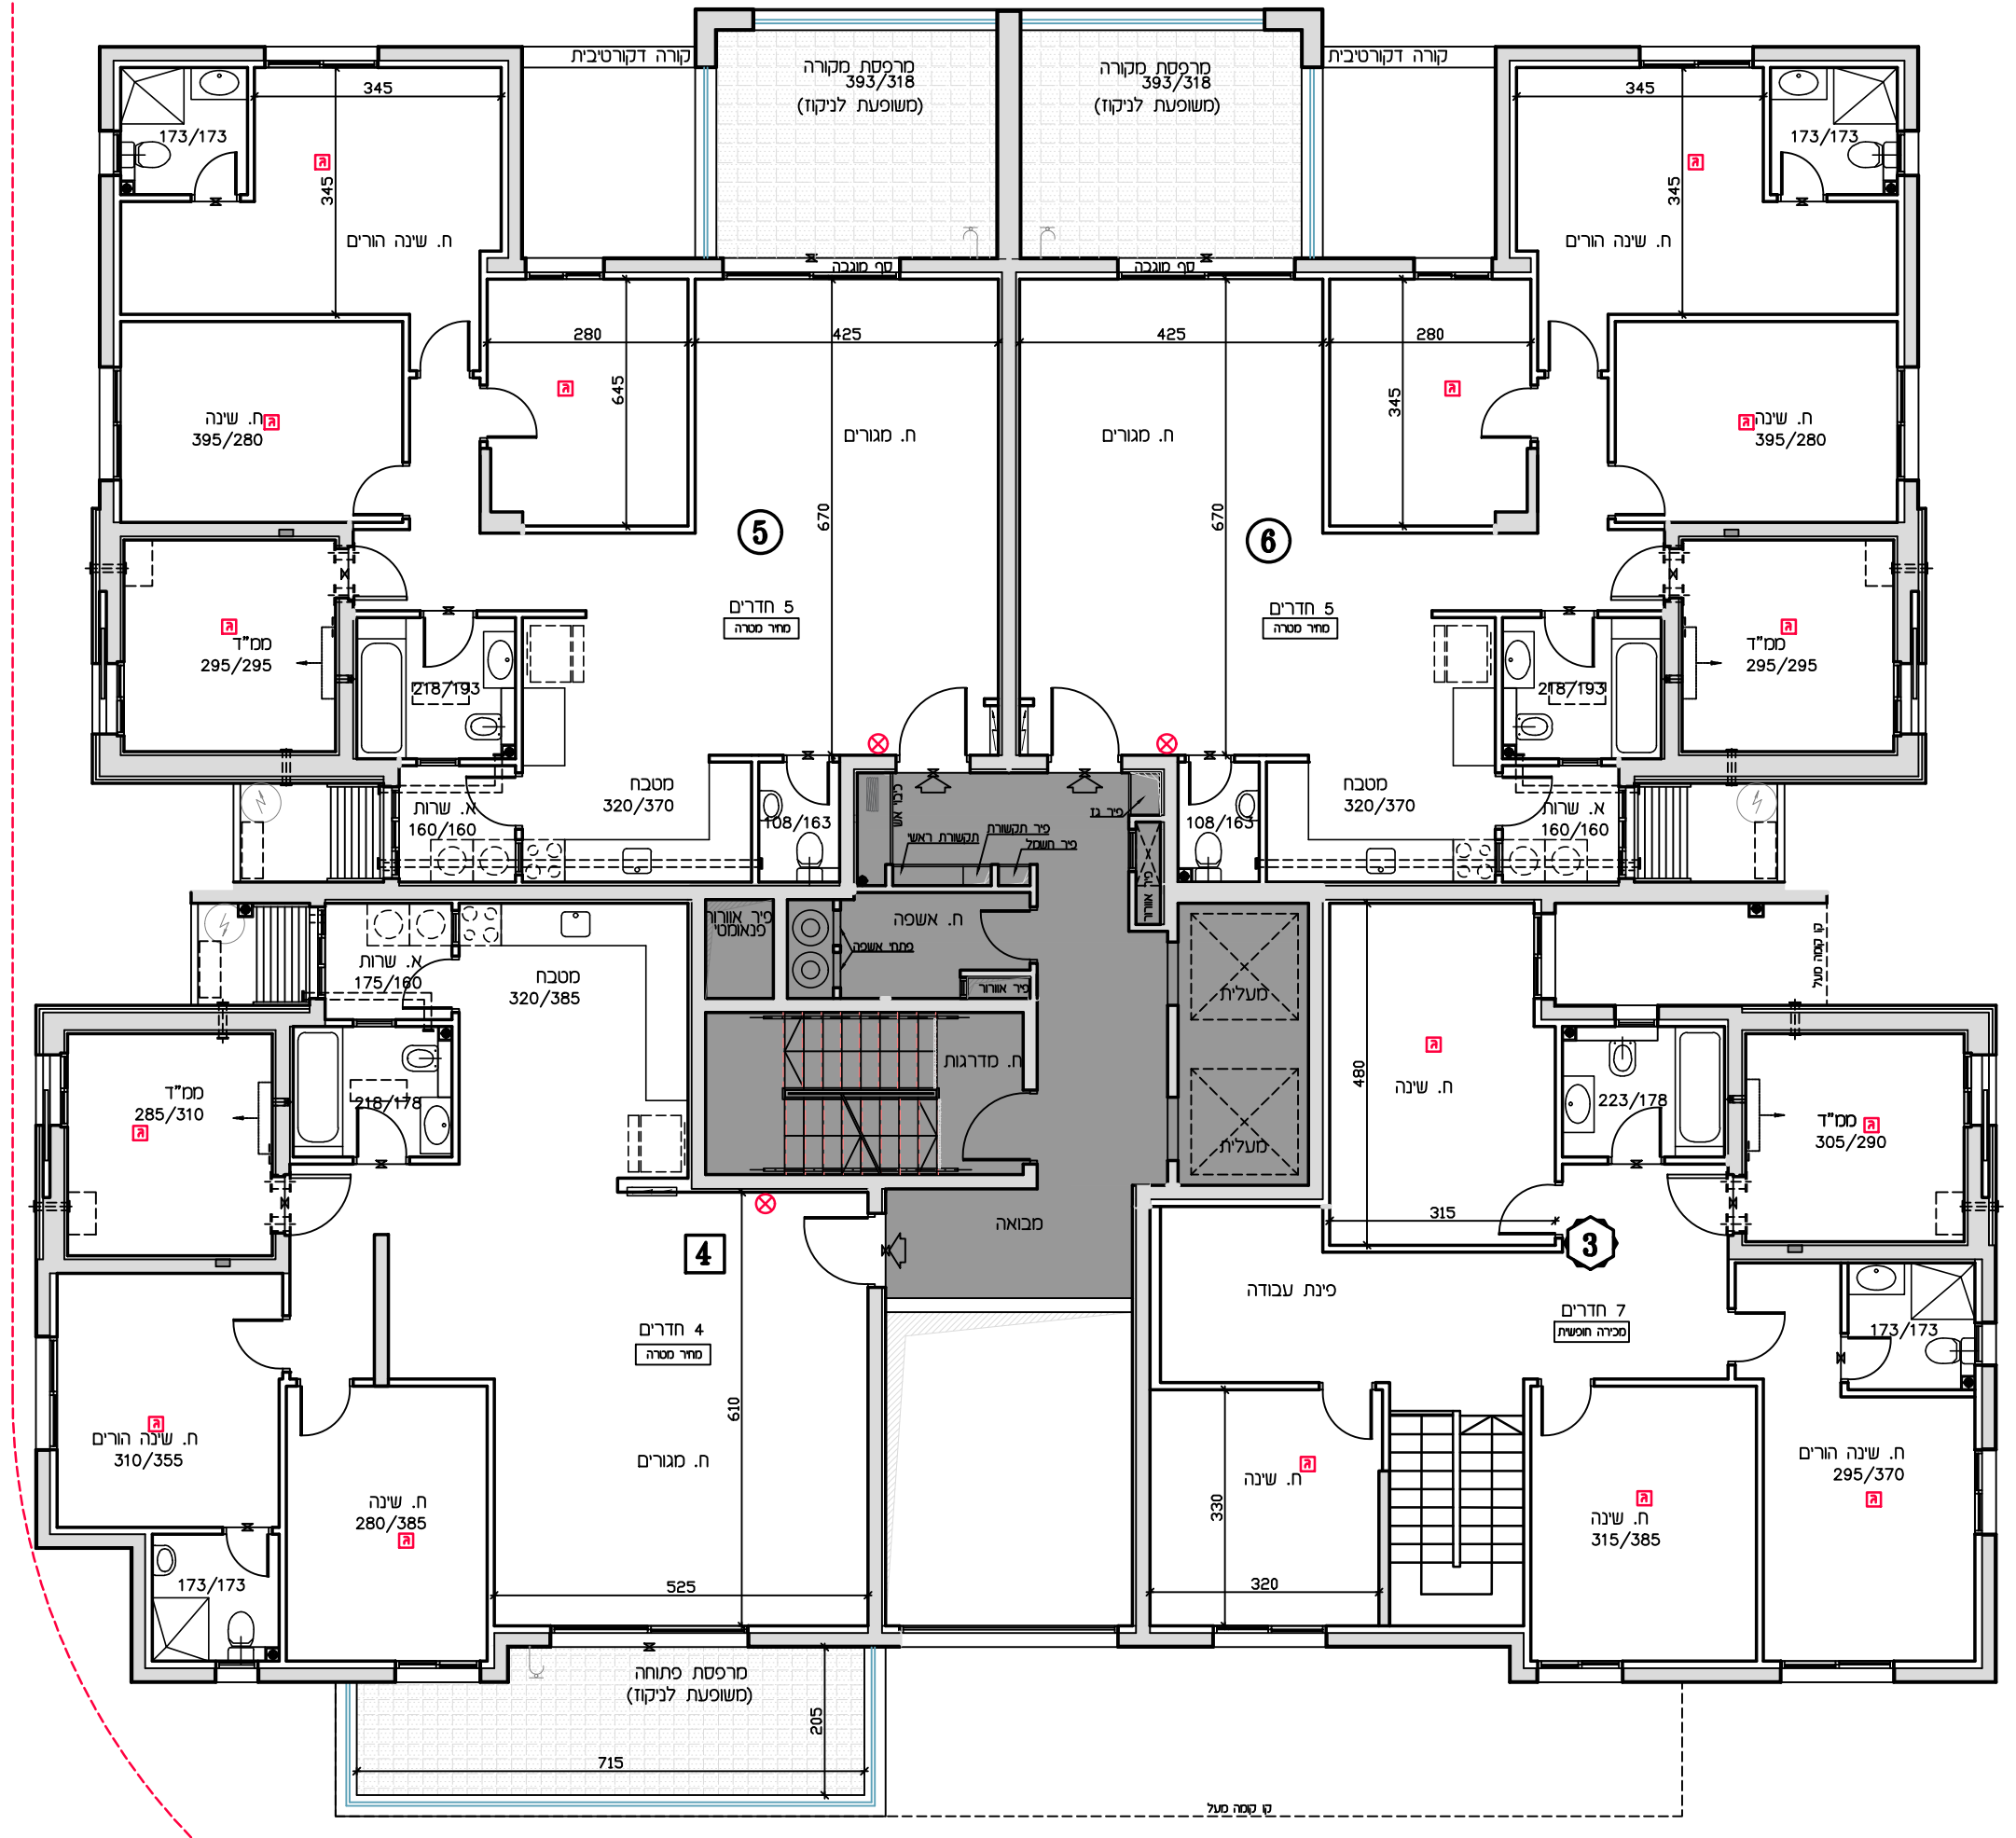

קו בניין

קו מגרש

לפני היתר בניה - ולכן יתכנו שינויים והתאמות ככל שידרשו, ע"י הרשויות המוסמכות, המתכננים והיועצים השונים.

לפי חוק המכר התשל"ד 1974 תיקון התשס"ח 2008
 תכנית מכר: בנין

קנה מידה: 1:100
 תאריך: 26.04.2026 מהדורה: 1

קו מגרש