


# נתניה חבצלת השרון

מגרש 614

\* ראה רשימת הערות ומקרא בתחילת חוברת זו


מס' מגרש:	614
בנין:	A2
מס' קומה:	2
מס' דירה:	
שטח דירה:	מ.ר.
שטח מרפסת שמש ו/או גינה צמודה:	מ.ר.
שם רוכש:	
תאריך:	26.04.2026

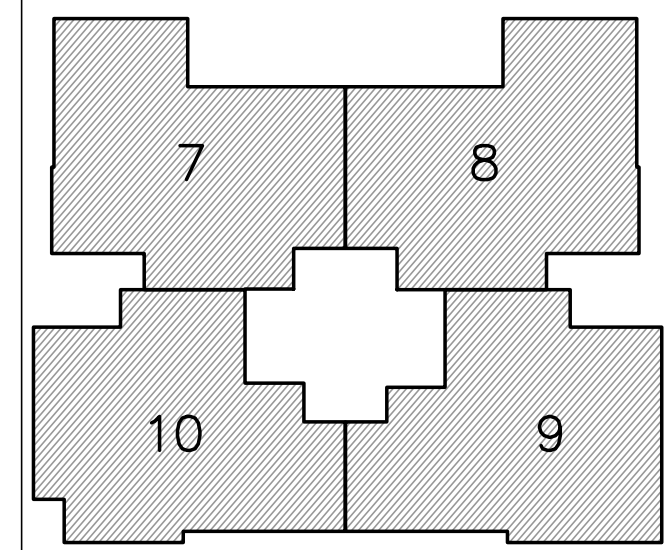

לפני היתר בניה - ולכן יתכנו שינויים והתאמות ככל שידרשו, ע"י הרשויות המוסמכות, המתכננים והיועצים השונים.	
לפי חוק המכר התשל"ד 1974 תיקון התשס"ח 2008	תכנית מכר:
קנה מידה: 1:100	תאריך: 26.04.2026
מהדורה: 1	

קו מגרש

קו בניין

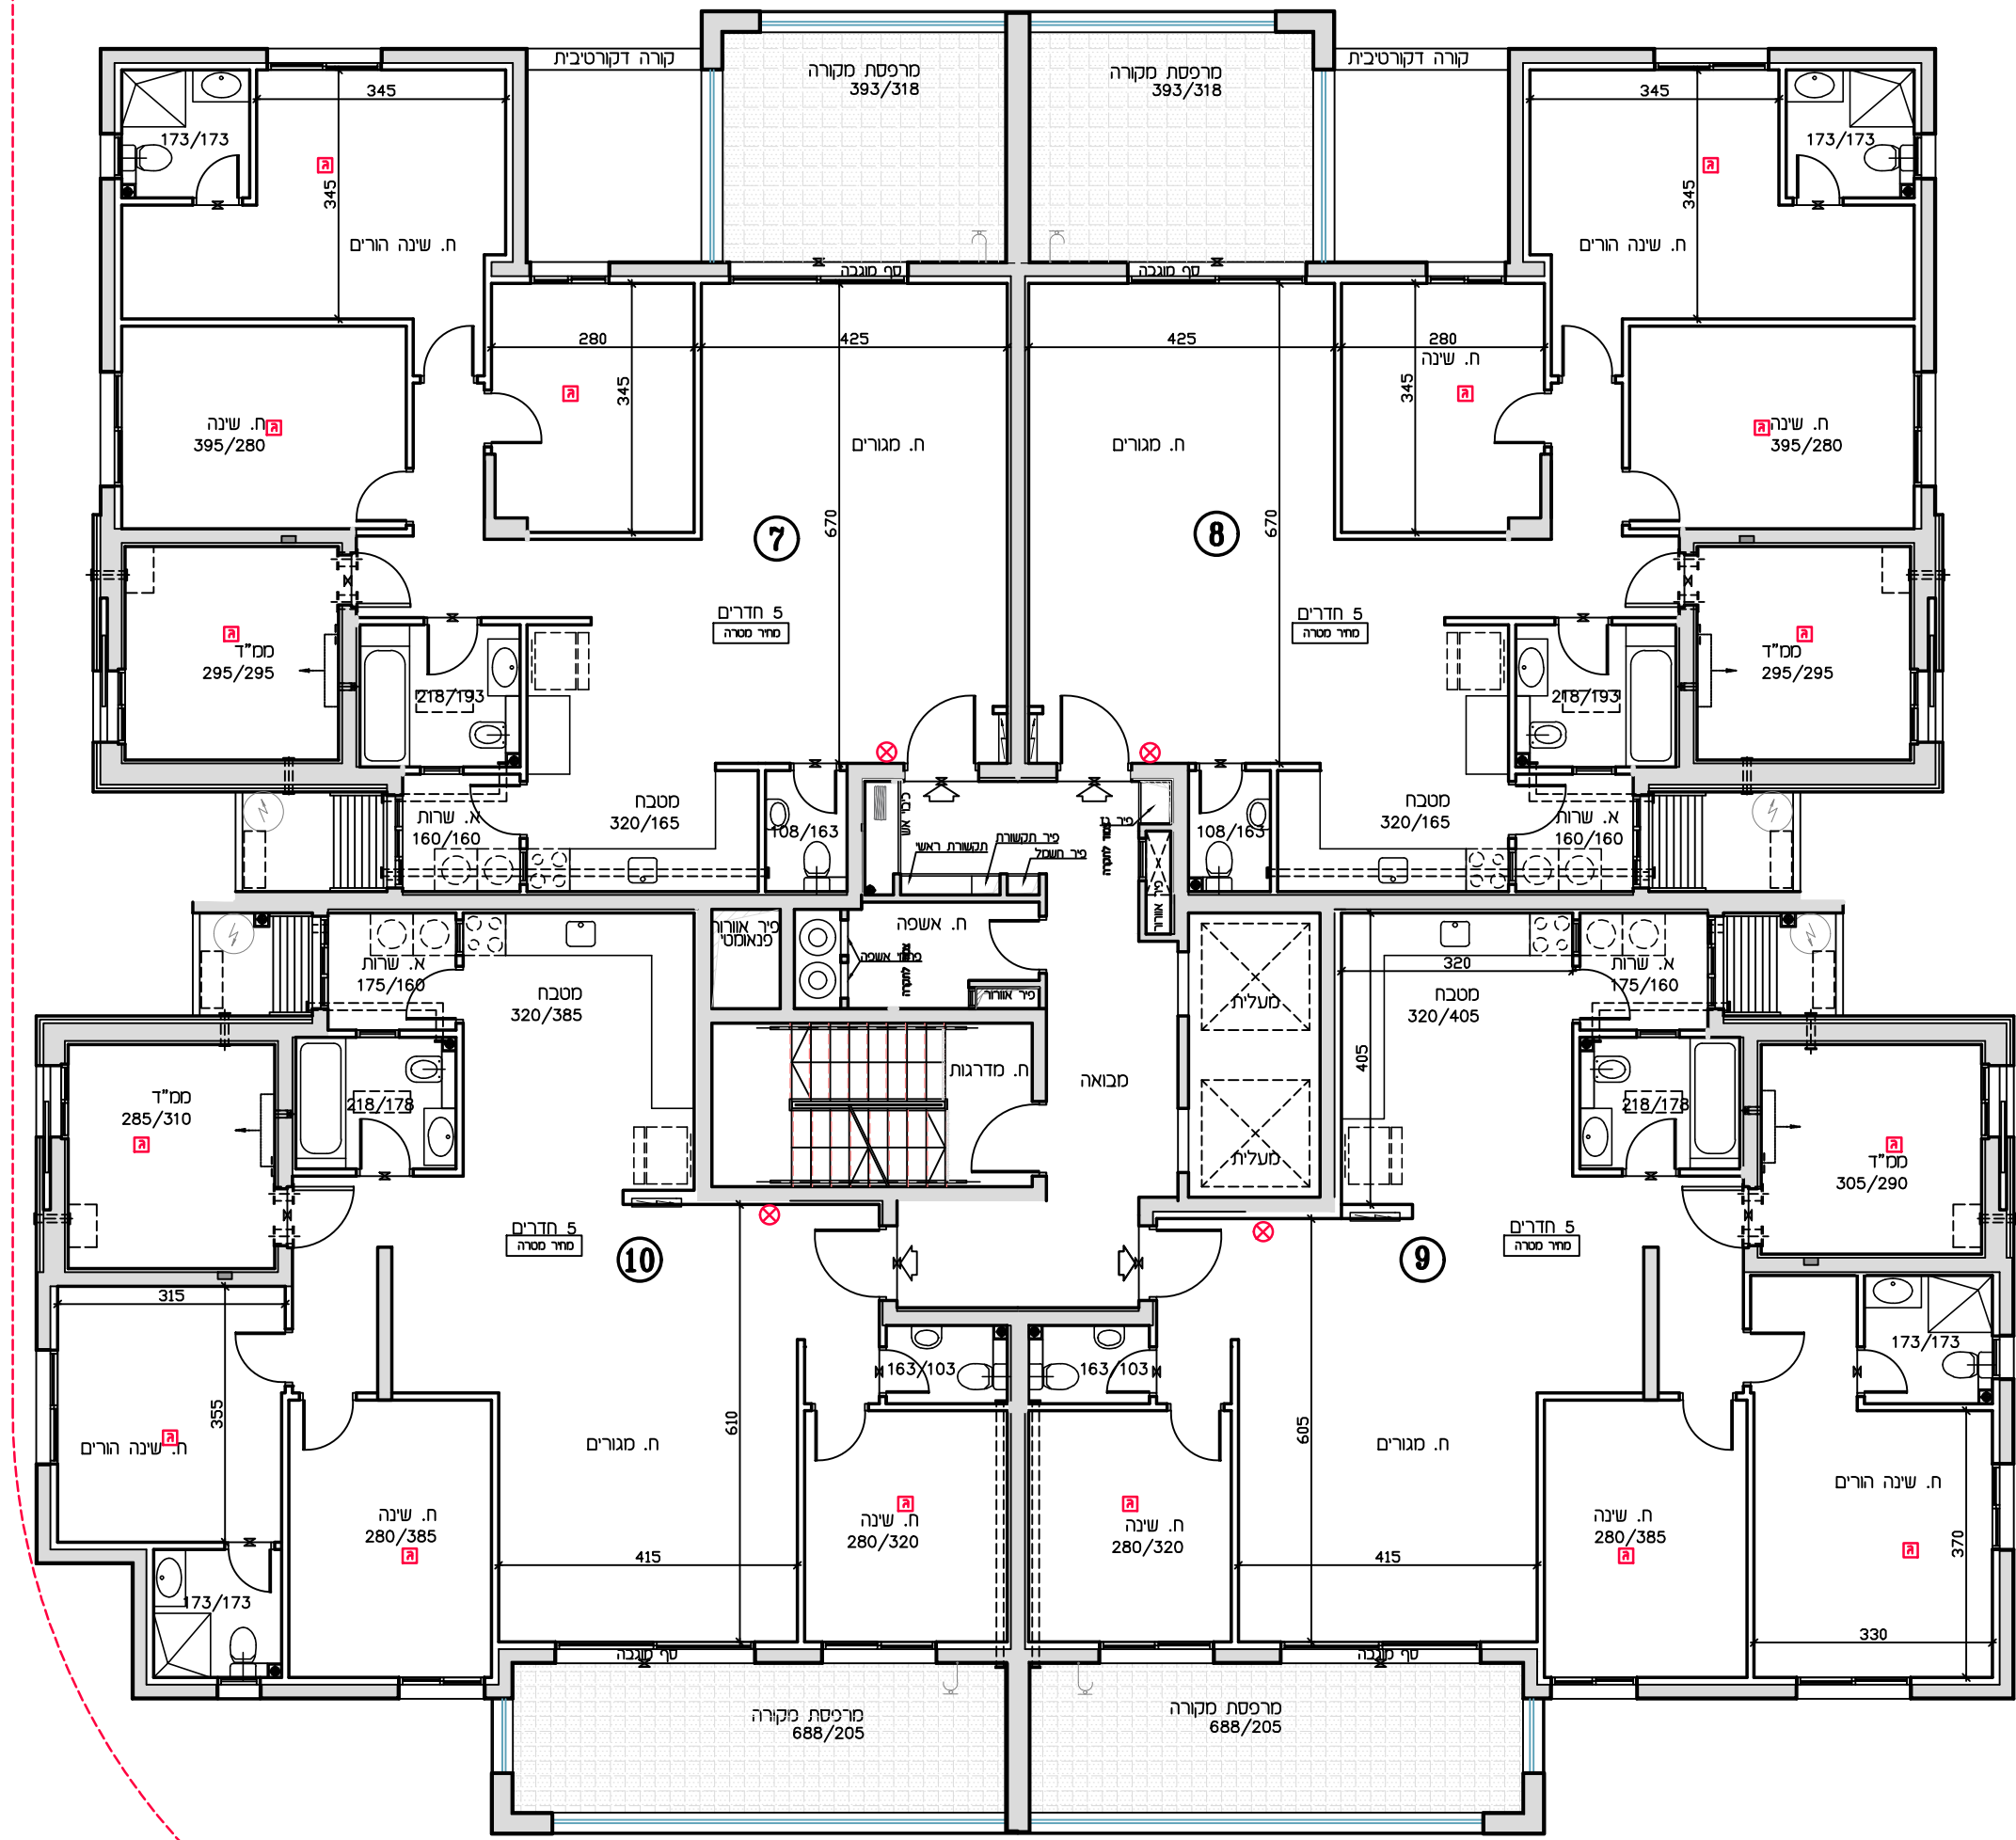

קו בניין

קו מגרש