


נתניה חבצלת השרון

מגרש 614


* ראה רשימת הערות ומקרא בתחילת חוברת זו

מס' מגרש: 614
 בנין: **A2**
 מס' קומה: **3**
 מס' דירה: _____
 שטח דירה: _____ מ.ר.
 שטח מרפסת שמש ו/או גינה צמודה: _____ מ.ר.
 שם רוכש: _____
 תאריך: 26.04.2026

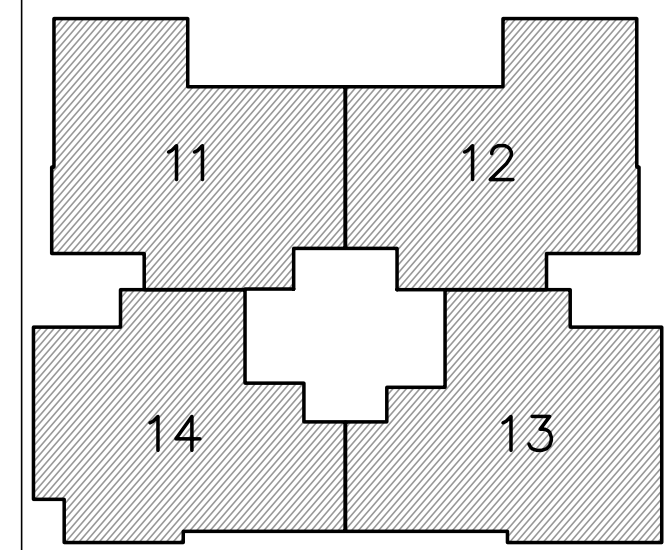

קו מגרש

קו בנין

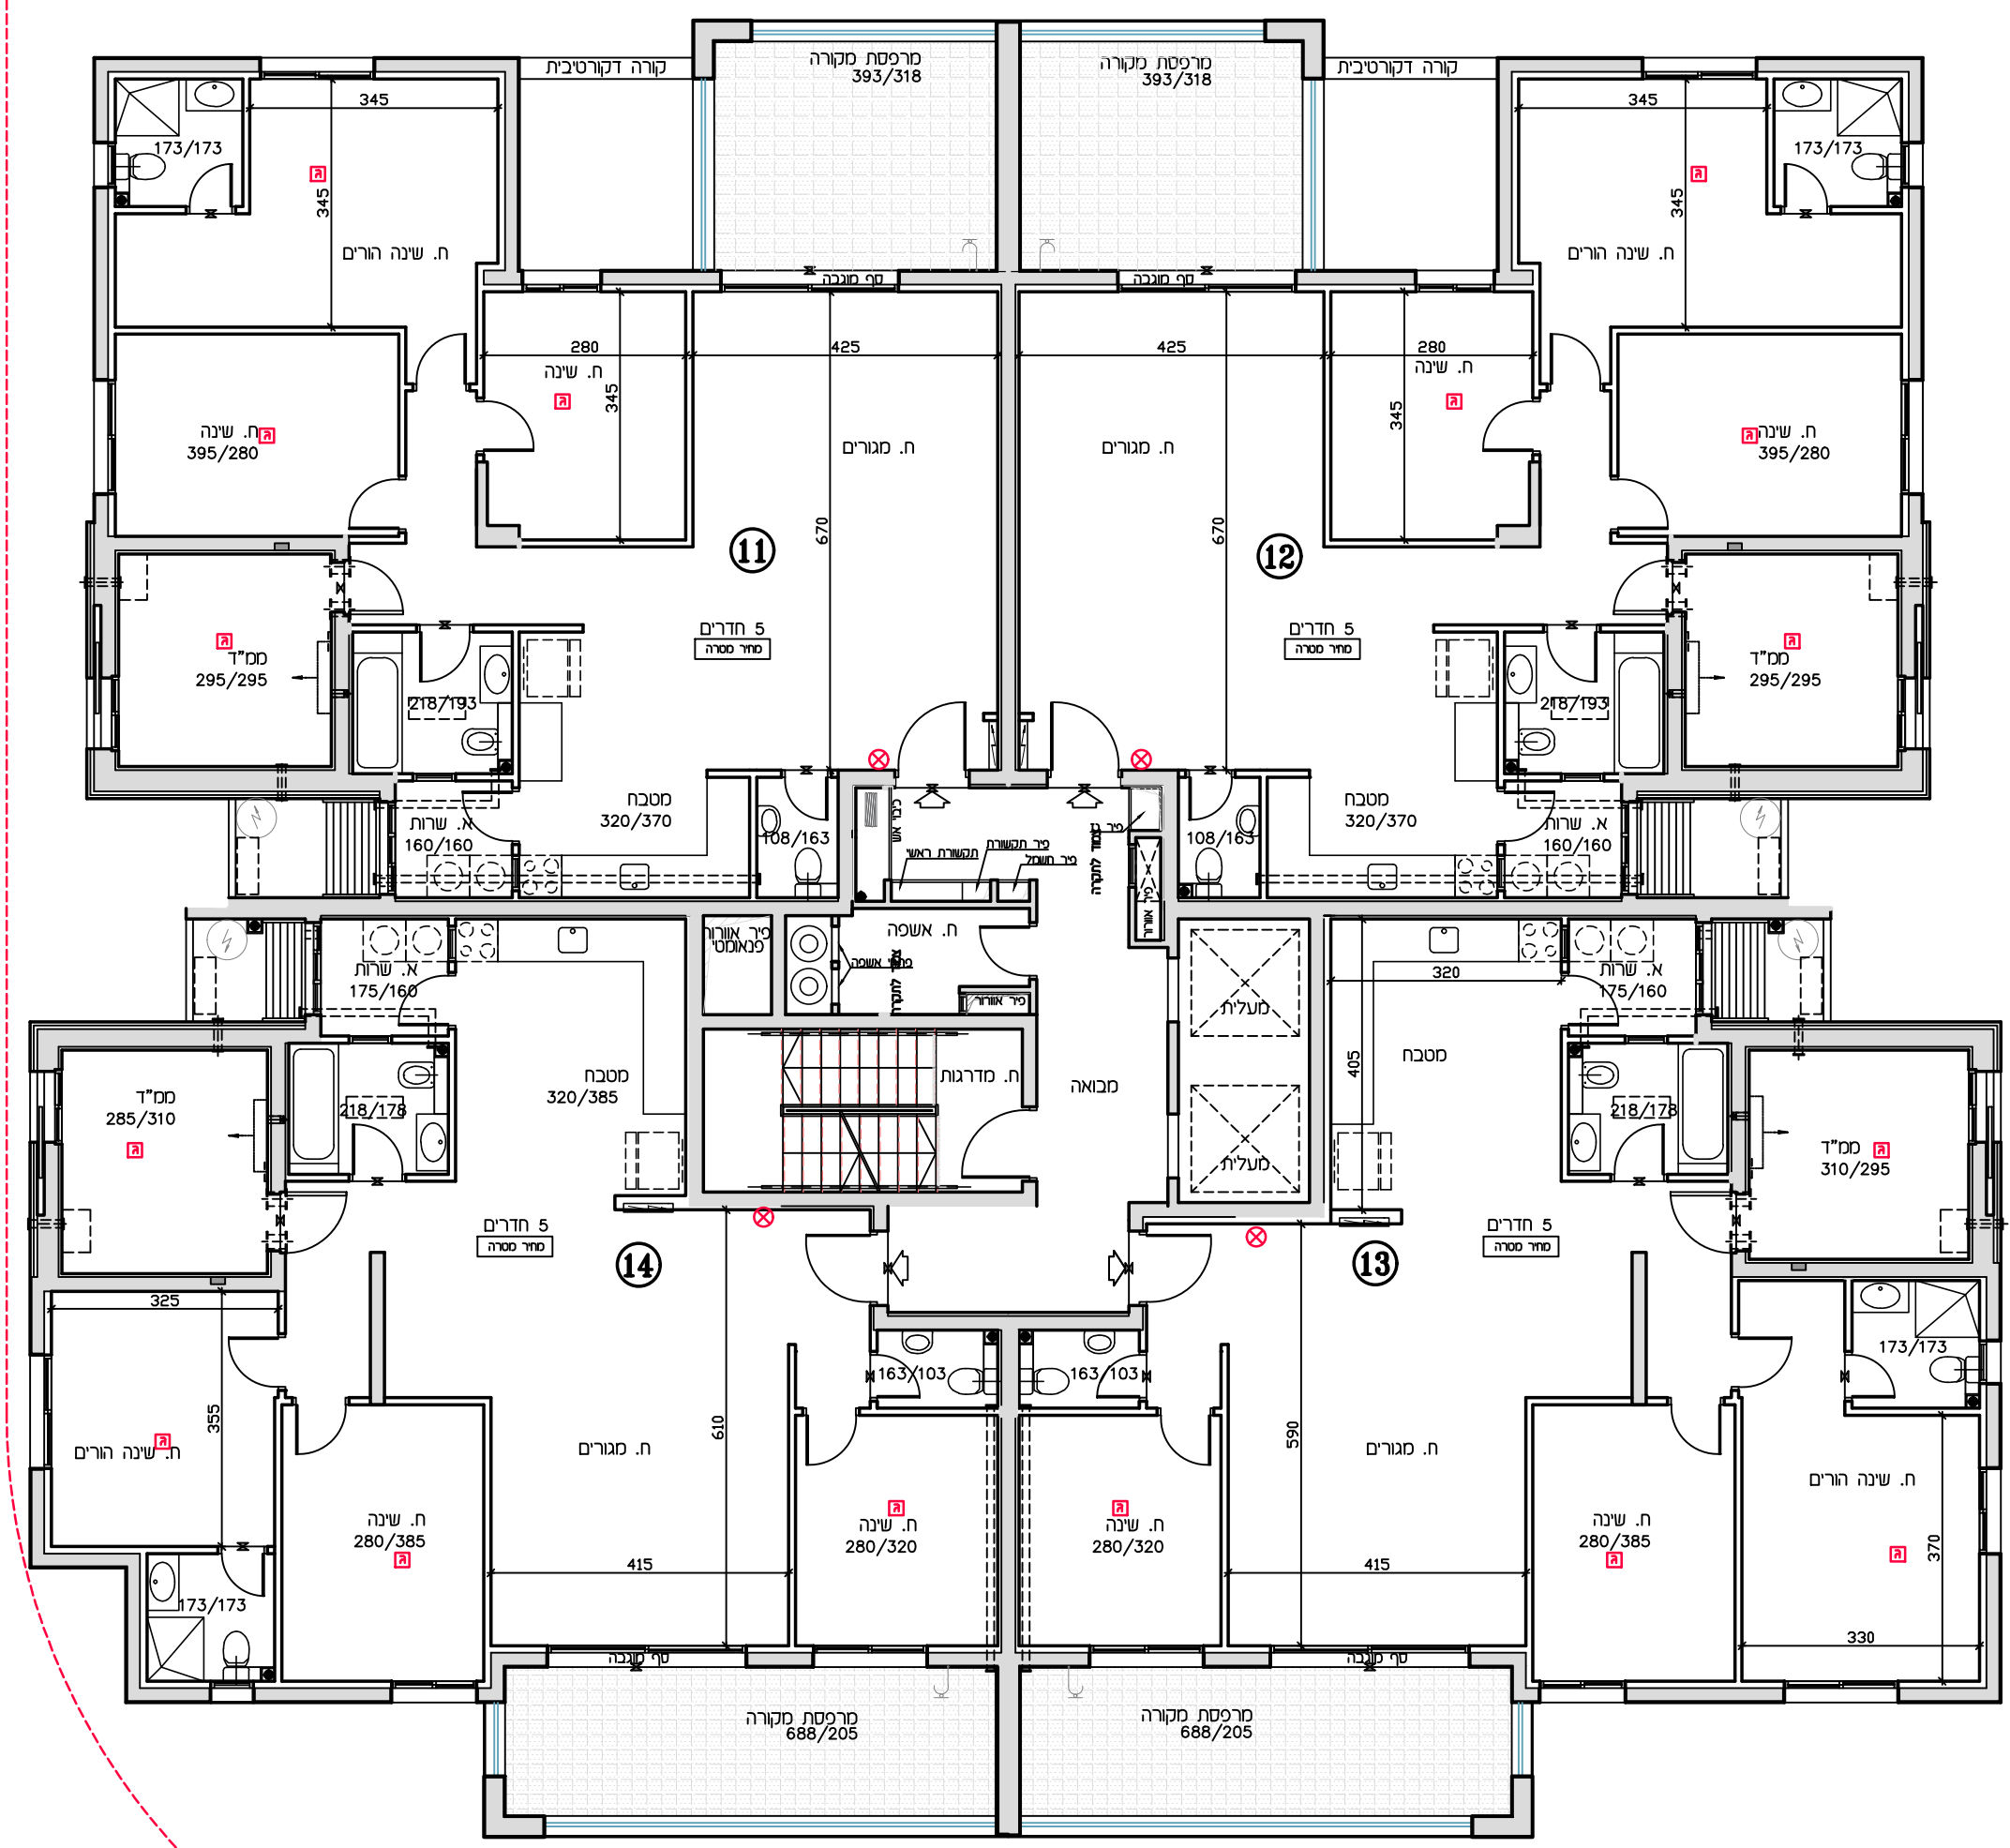

קו בנין

קו מגרש

לפני היתר בניה - ולכן יתכנו שינויים והתאמות ככל שידרשו, ע"י הרשויות המוסמכות, המתכננים והיועצים השונים.
 לפי חוק המכר התשל"ד 1974 תיקון התשס"ח 2008
 תכנית מכר: _____ בנין: _____
 קנה מידה: 1:100
 תאריך: 26.04.2026 | מהדורה: 1