
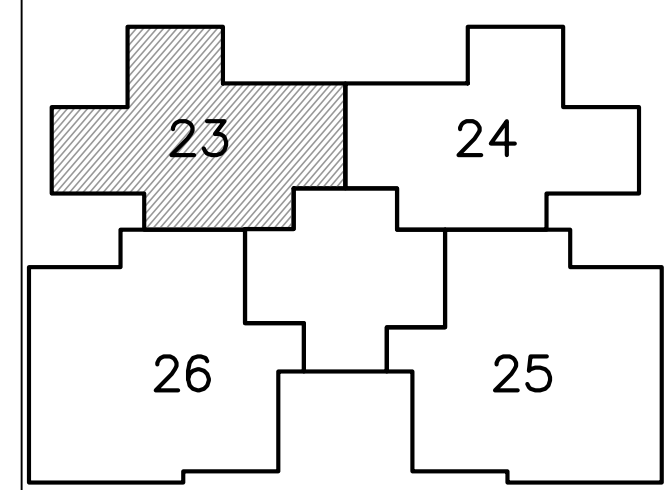
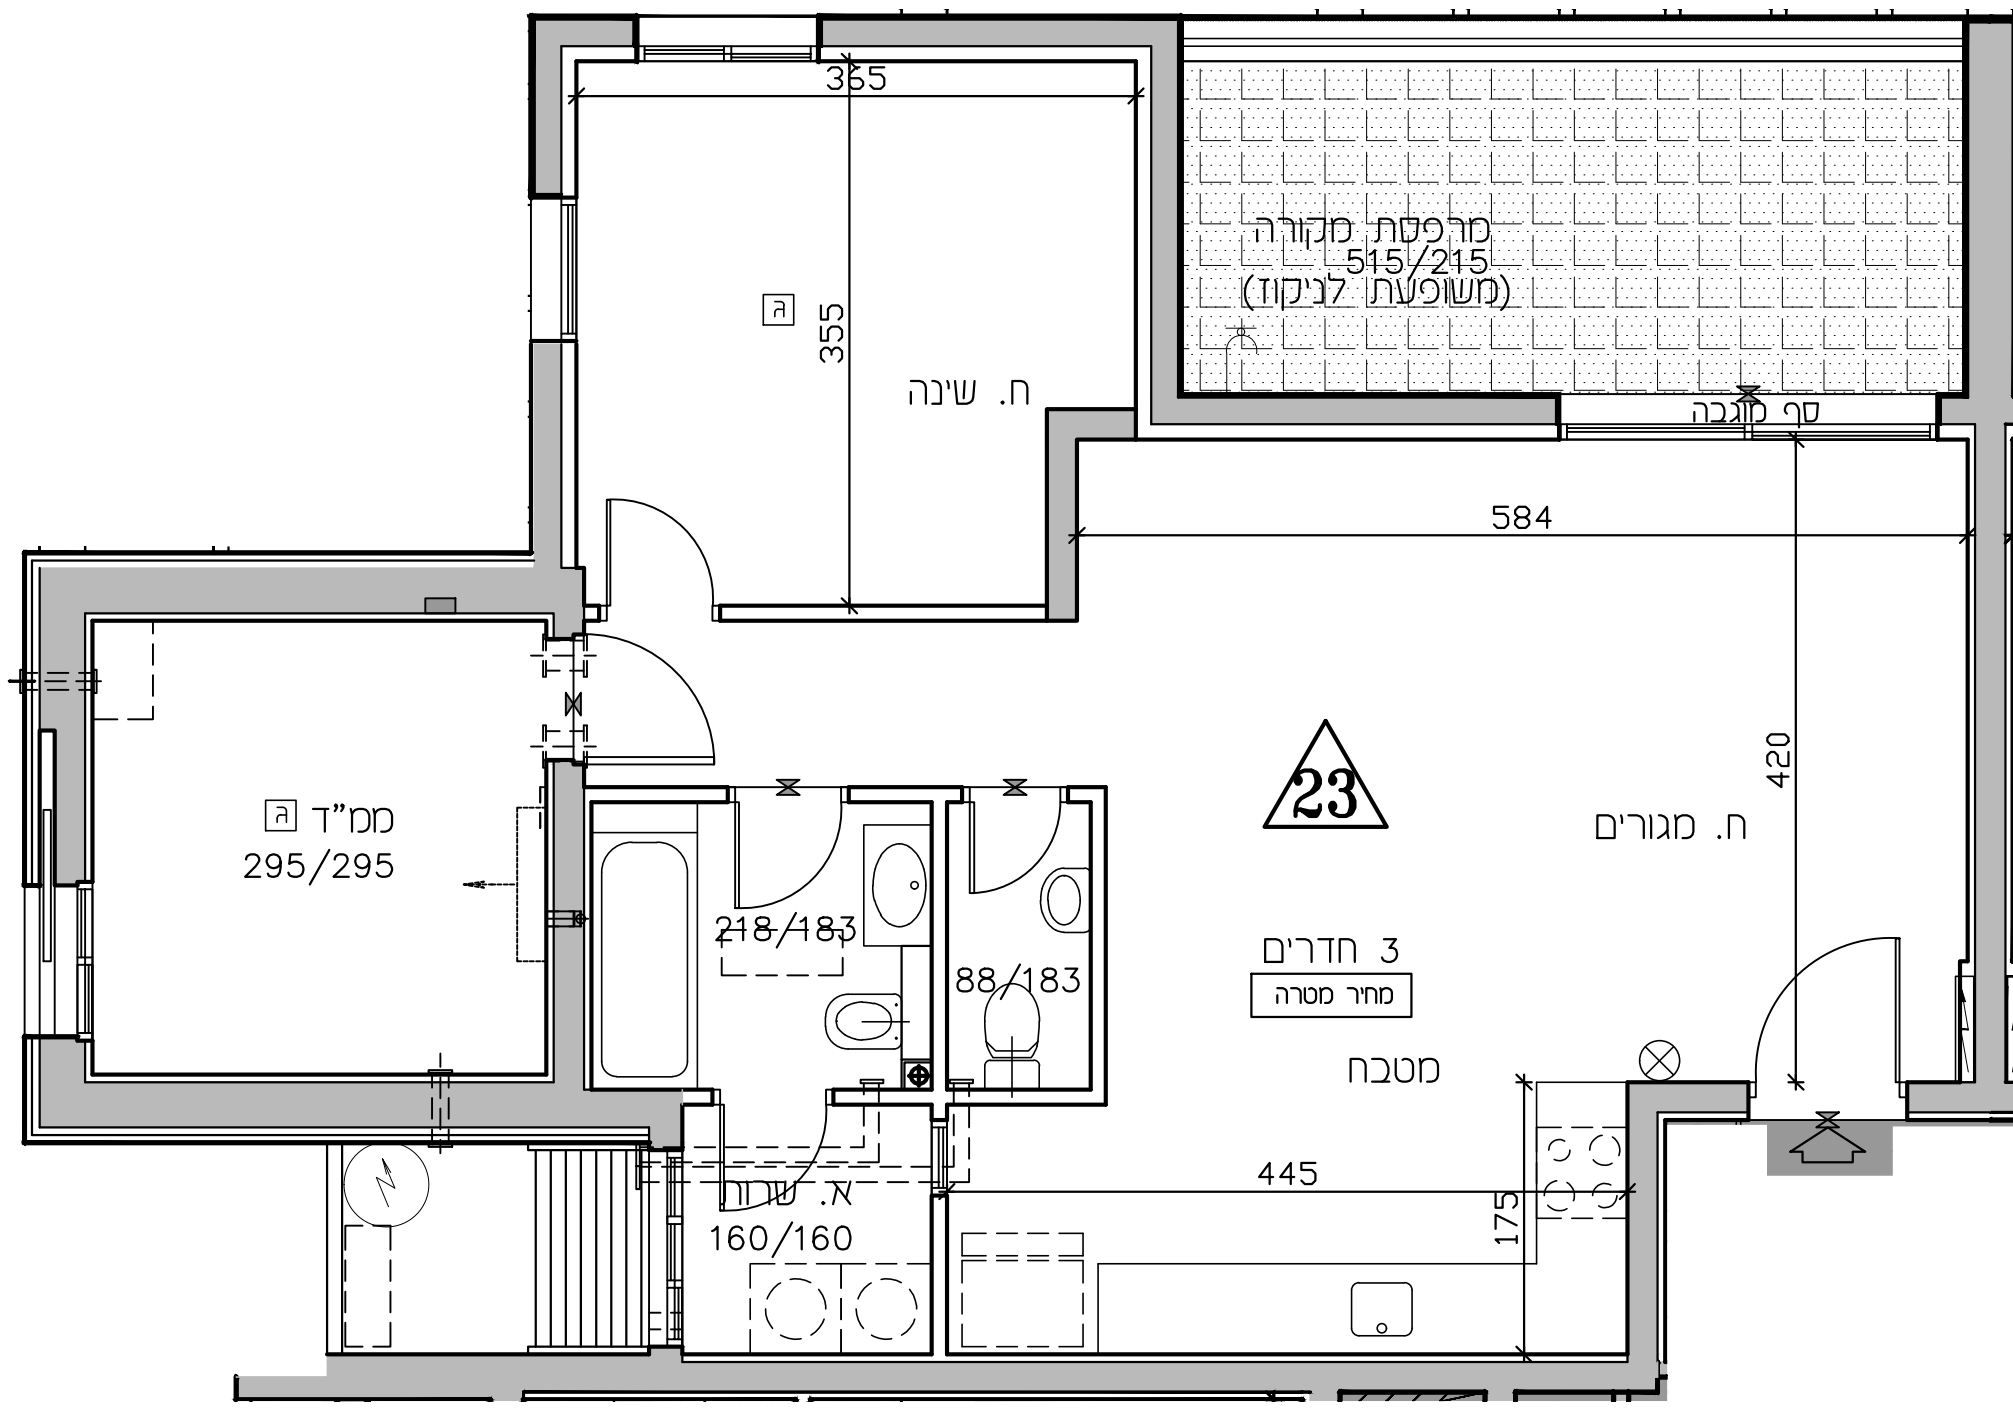


נתניה חבצלת השרון

מגרש 614

* ראה רשימת הערות ומקרא בתחילת חוברת זו

| | |
|--------------------------------|-------------------|
| מס' מגרש: | 614 |
| בנין: | A(3) |
| מס' קומה: | 6 |
| מס' דירה: | 23 |
| שטח דירה: | 81.89 מ.ר. |
| שטח מרפסת שמש ו/או גינה צמודה: | 13.36 מ.ר. |
| שם רוכש: | |
| תאריך: | 26.04.2026 |

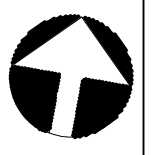

לפני היתר בניה - ולכן יתכנו שינויים והתאמות ככל שידרשו, ע"י הרשויות המוסמכות, המתכננים והיועצים השונים.
 לפי חוק המכר התשל"ד 1974 תיקון התשס"ח 2008
 תכנית מסר: []
 קנה מידה: 1:50
 תאריך: 26.04.2026 | מהדורה: 1