
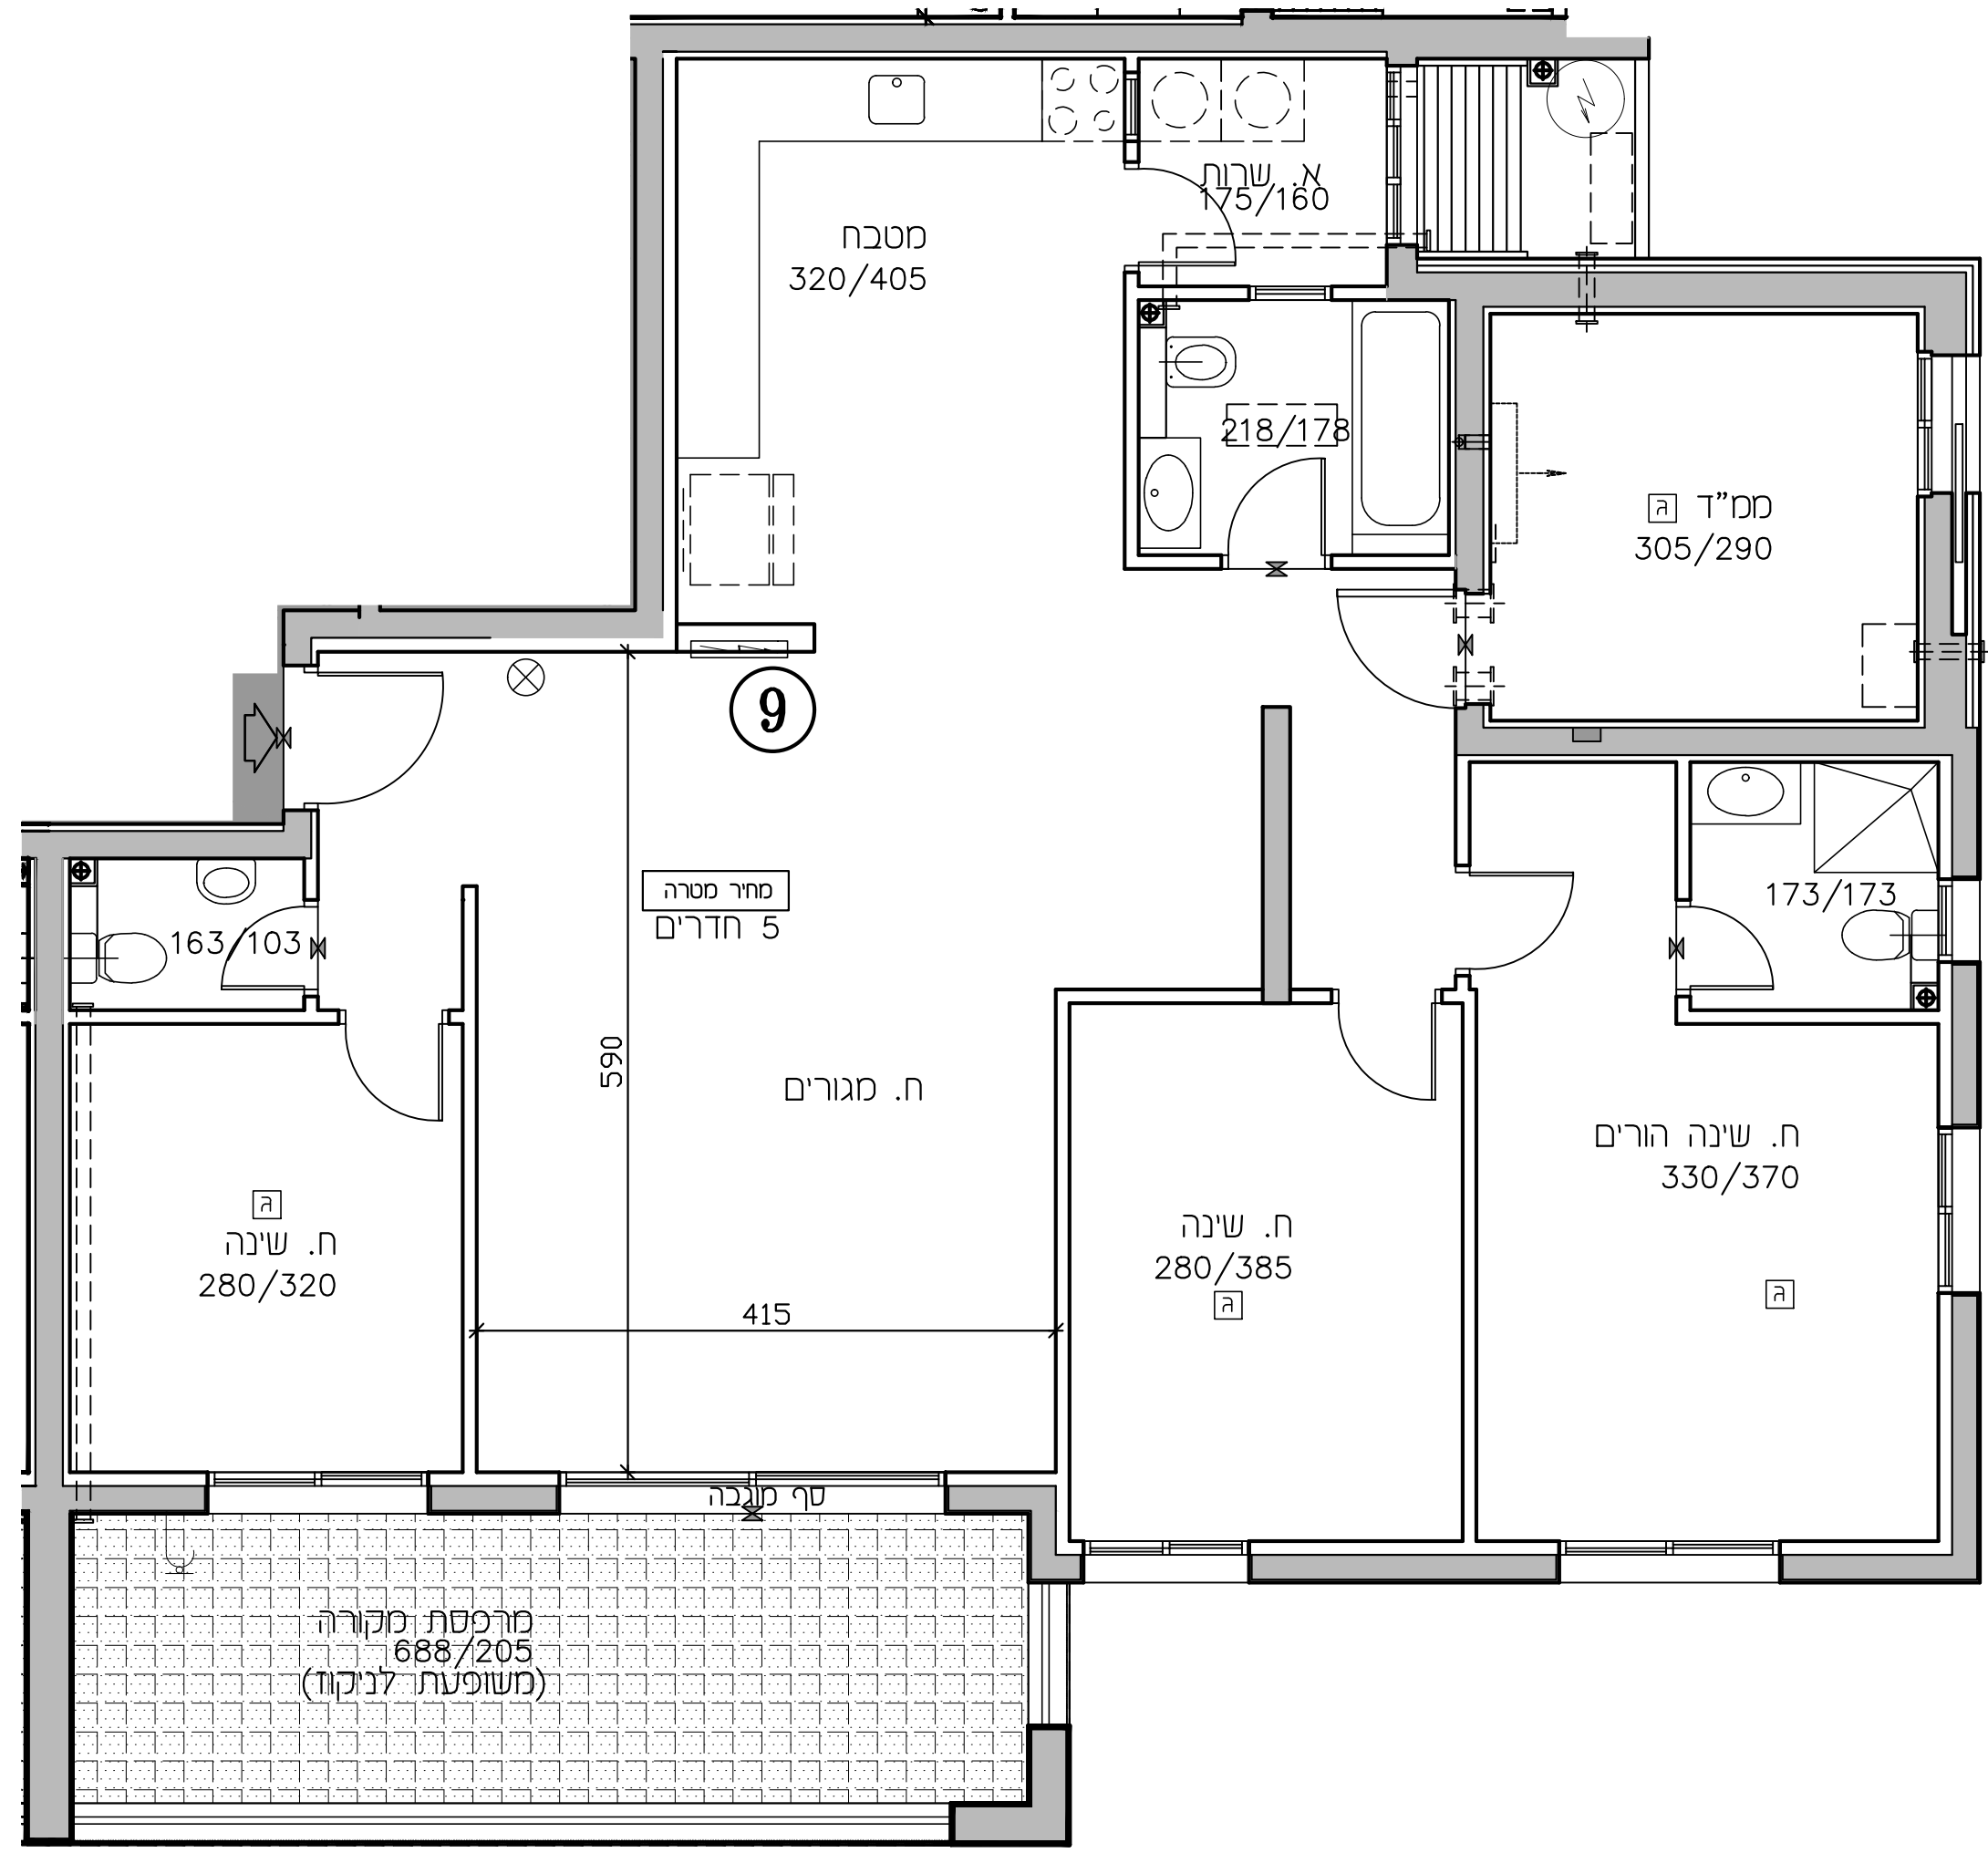


# נתניה חבצלת השרון

מגרש 614

\* ראה רשימת הערות ומקרא בתחילת חוברת זו

מס' מגרש:	614
בנין:	A(3)
מס' קומה:	2
מס' דירה:	9
שטח דירה:	126.45 מ.ר.
שטח מרפסת שמש ו/או גינה צמודה:	17.61 מ.ר.
שם רוכש:	
תאריך:	26.04.2026

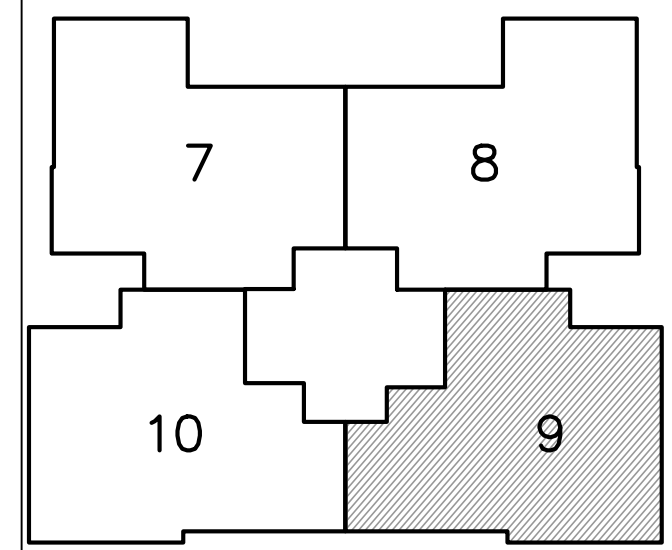

לפני היתר בניה - ולכן יתכנו שינויים והתאמות ככל שידרשו, ע"י הרשויות המוסמכות, המתכננים והיועצים השונים.	
לפי חוק המכר התשל"ד 1974 תיקון התשס"ח 2008	תכנית מכר:
קנה מידה:	1:50
תאריך:	26.04.2026
מהדורה:	1