
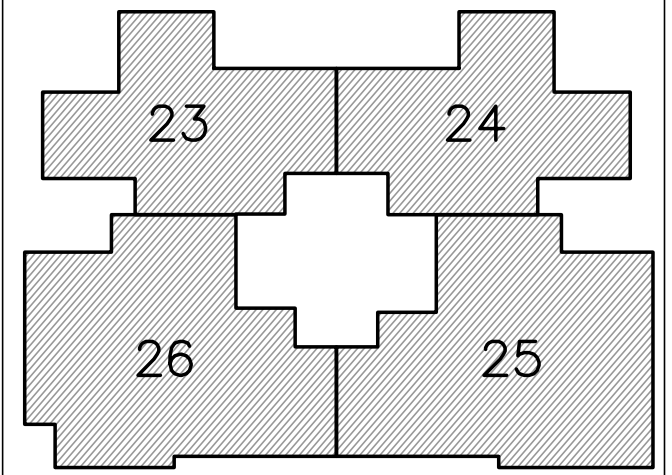


נתניה חבצלת השרון

מגרש 614


* ראה רשימת הערות ומקרא בתחילת חוברת זו

מס' מגרש: 614
 בנין: A(3)
 מס' קומה: 6
 מס' דירה:
 שטח דירה: מ.ר.
 שטח מרפסת שמש ו/או גינה צמודה: מ.ר.
 שם רוכש:
 תאריך: 26.04.2026

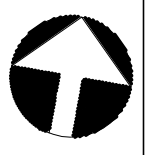

קו מגרש

קו בנין

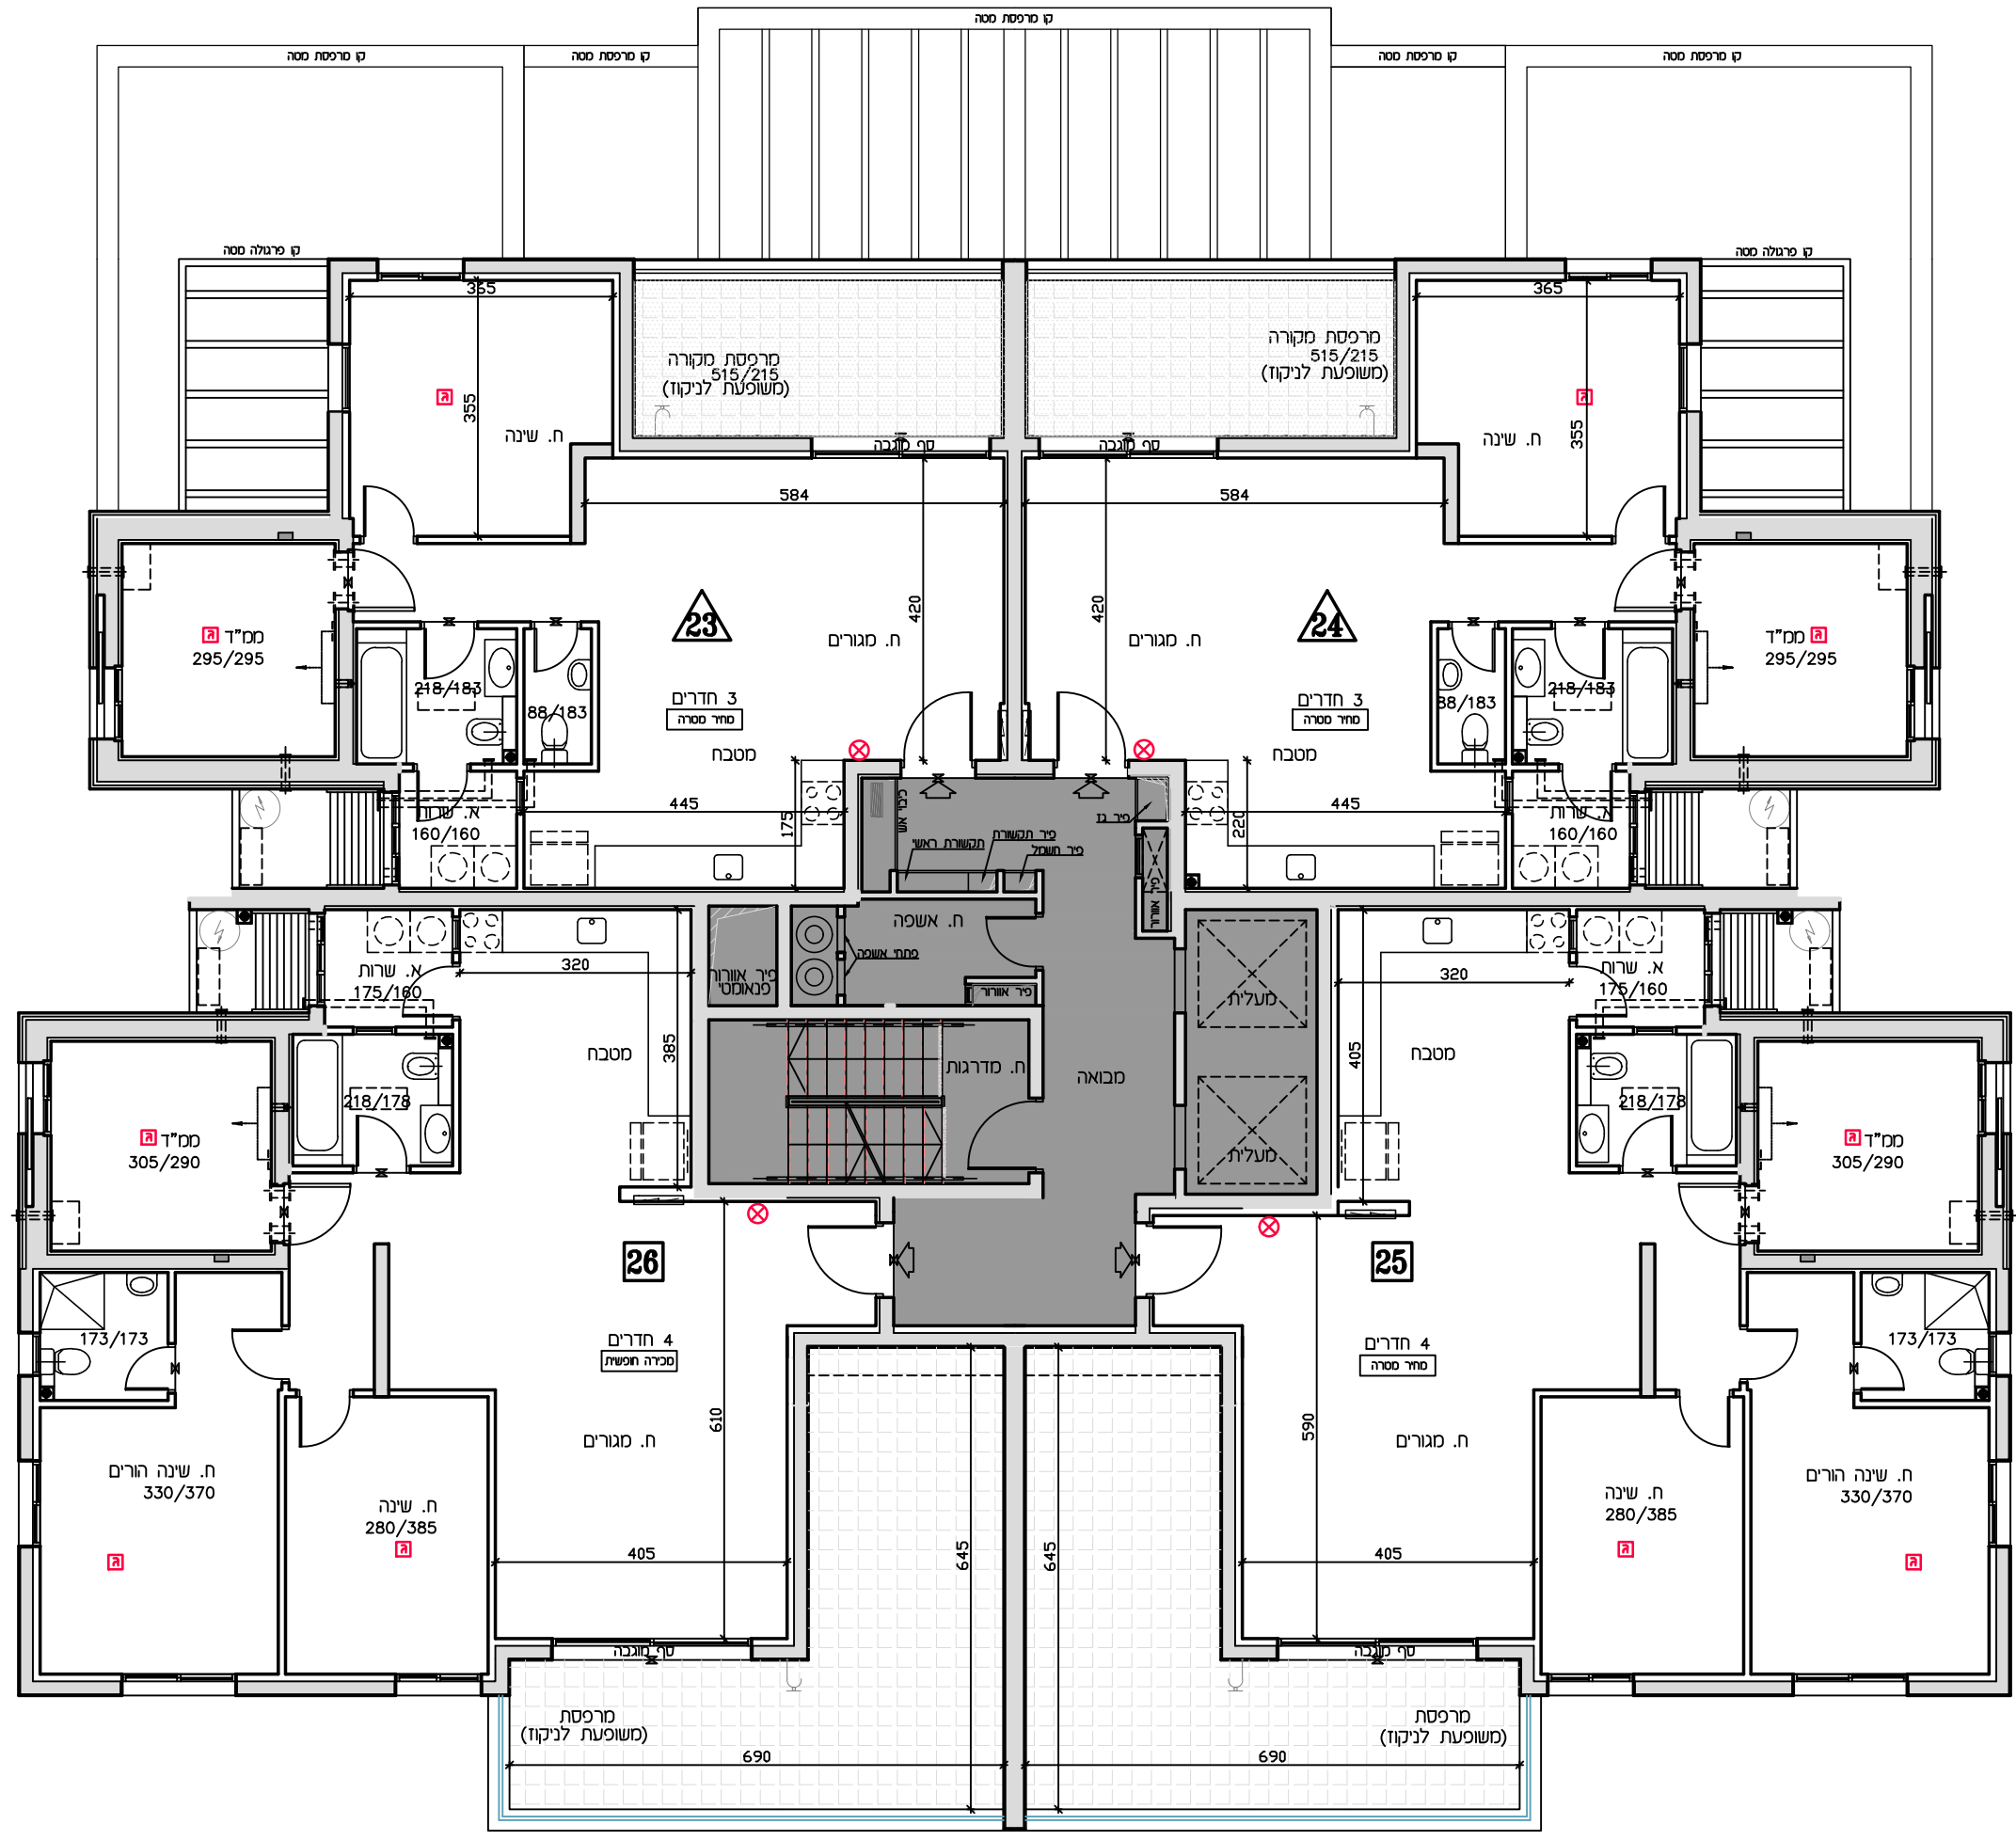

קו בנין

קו מגרש

לפני היתר בניה - ולכן יתכנו שינויים והתאמות ככל שידרשו, ע"י הרשויות המוסמכות, המתכננים והיועצים השונים.

לפי חוק המכר התשל"ד 1974 תיקון התשס"ח 2008
 תכנית מכר: בנין

קנה מידה: 1:100
 תאריך: 26.04.2026 מהדורה: 1