
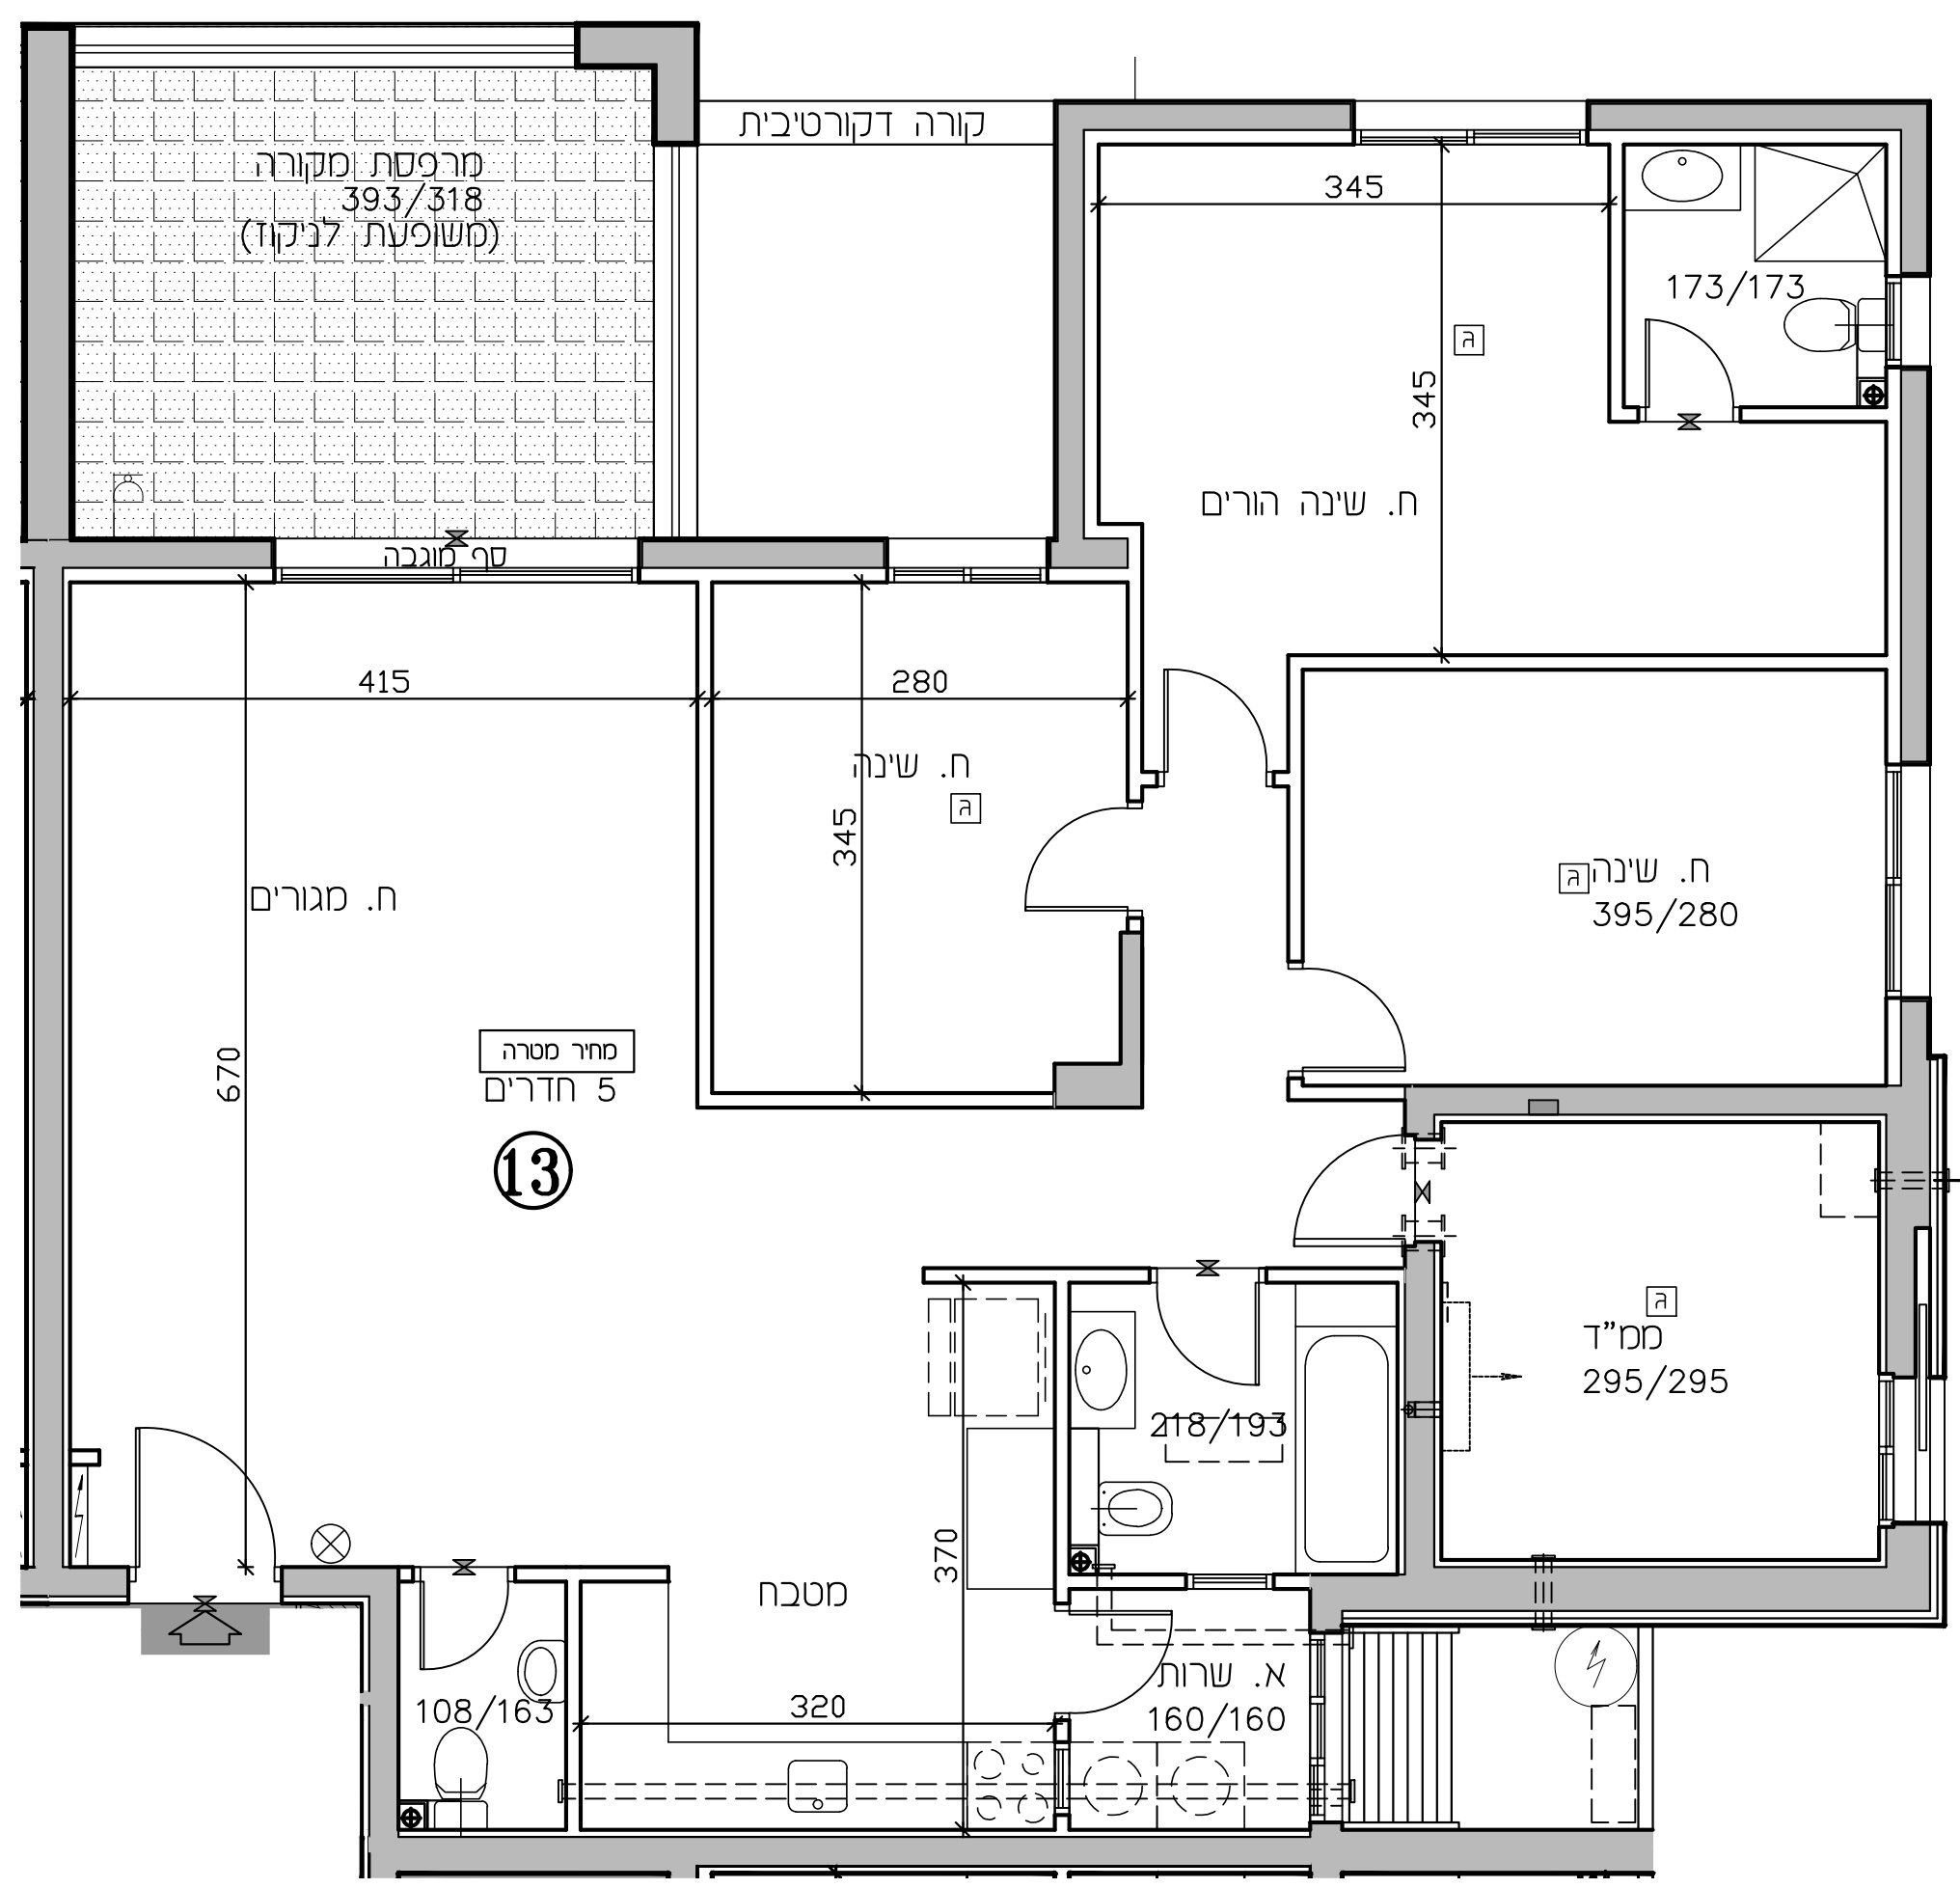


נתניה חבצלת השרון

מגרש 614

* ראה רשימת הערות ומקרא בתחילת חוברת זו

מס' מגרש:	614
בנין:	A1(4)
מס' קומה:	3
מס' דירה:	13
שטח דירה:	124.90 מ.ר.
שטח מרפסת שמש ו/או גינה צמודה:	15.70 מ.ר.
שם רוכש:	
תאריך:	26.04.2026

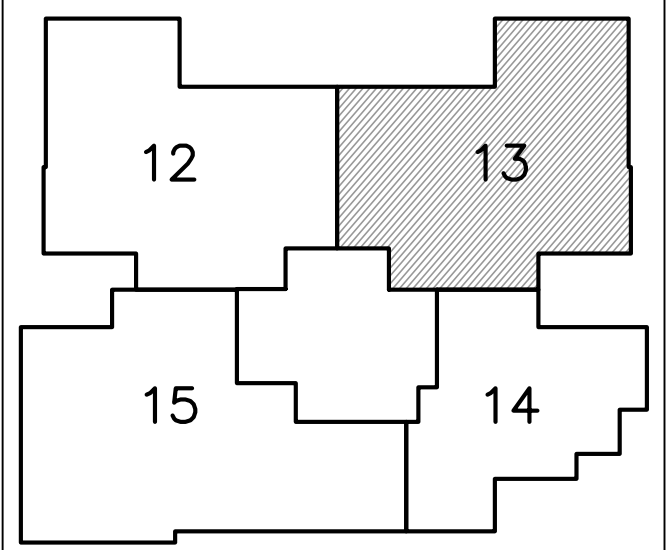

לפני היתר בניה - ולכן יתכנו שינויים והתאמות ככל שידרשו, ע"י הרשויות המוסמכות, המתכננים והיועצים השונים.
לפי חוק המכר התשל"ד 1974 תיקון התשס"ח 2008
תכנית מכר: []
קנה מידה: 1:50
תאריך: 26.04.2026 | מהדורה: 1