
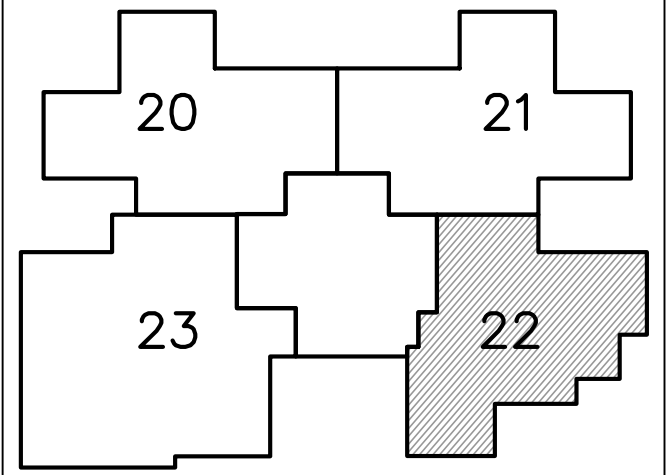


נתניה חבצלת השרון

מגרש 614

• ראה רשימת הערות ומקרא בתחילת חוברת זו

מס' מגרש:	614
בנין:	A1(4)
מס' קומה:	5
מס' דירה:	22
שטח דירה:	79.96 מ.ר.
שטח מרפסת שמש ו/או גינה צמודה:	7.51 מ.ר.
שם רוכש:	
תאריך:	26.04.2026

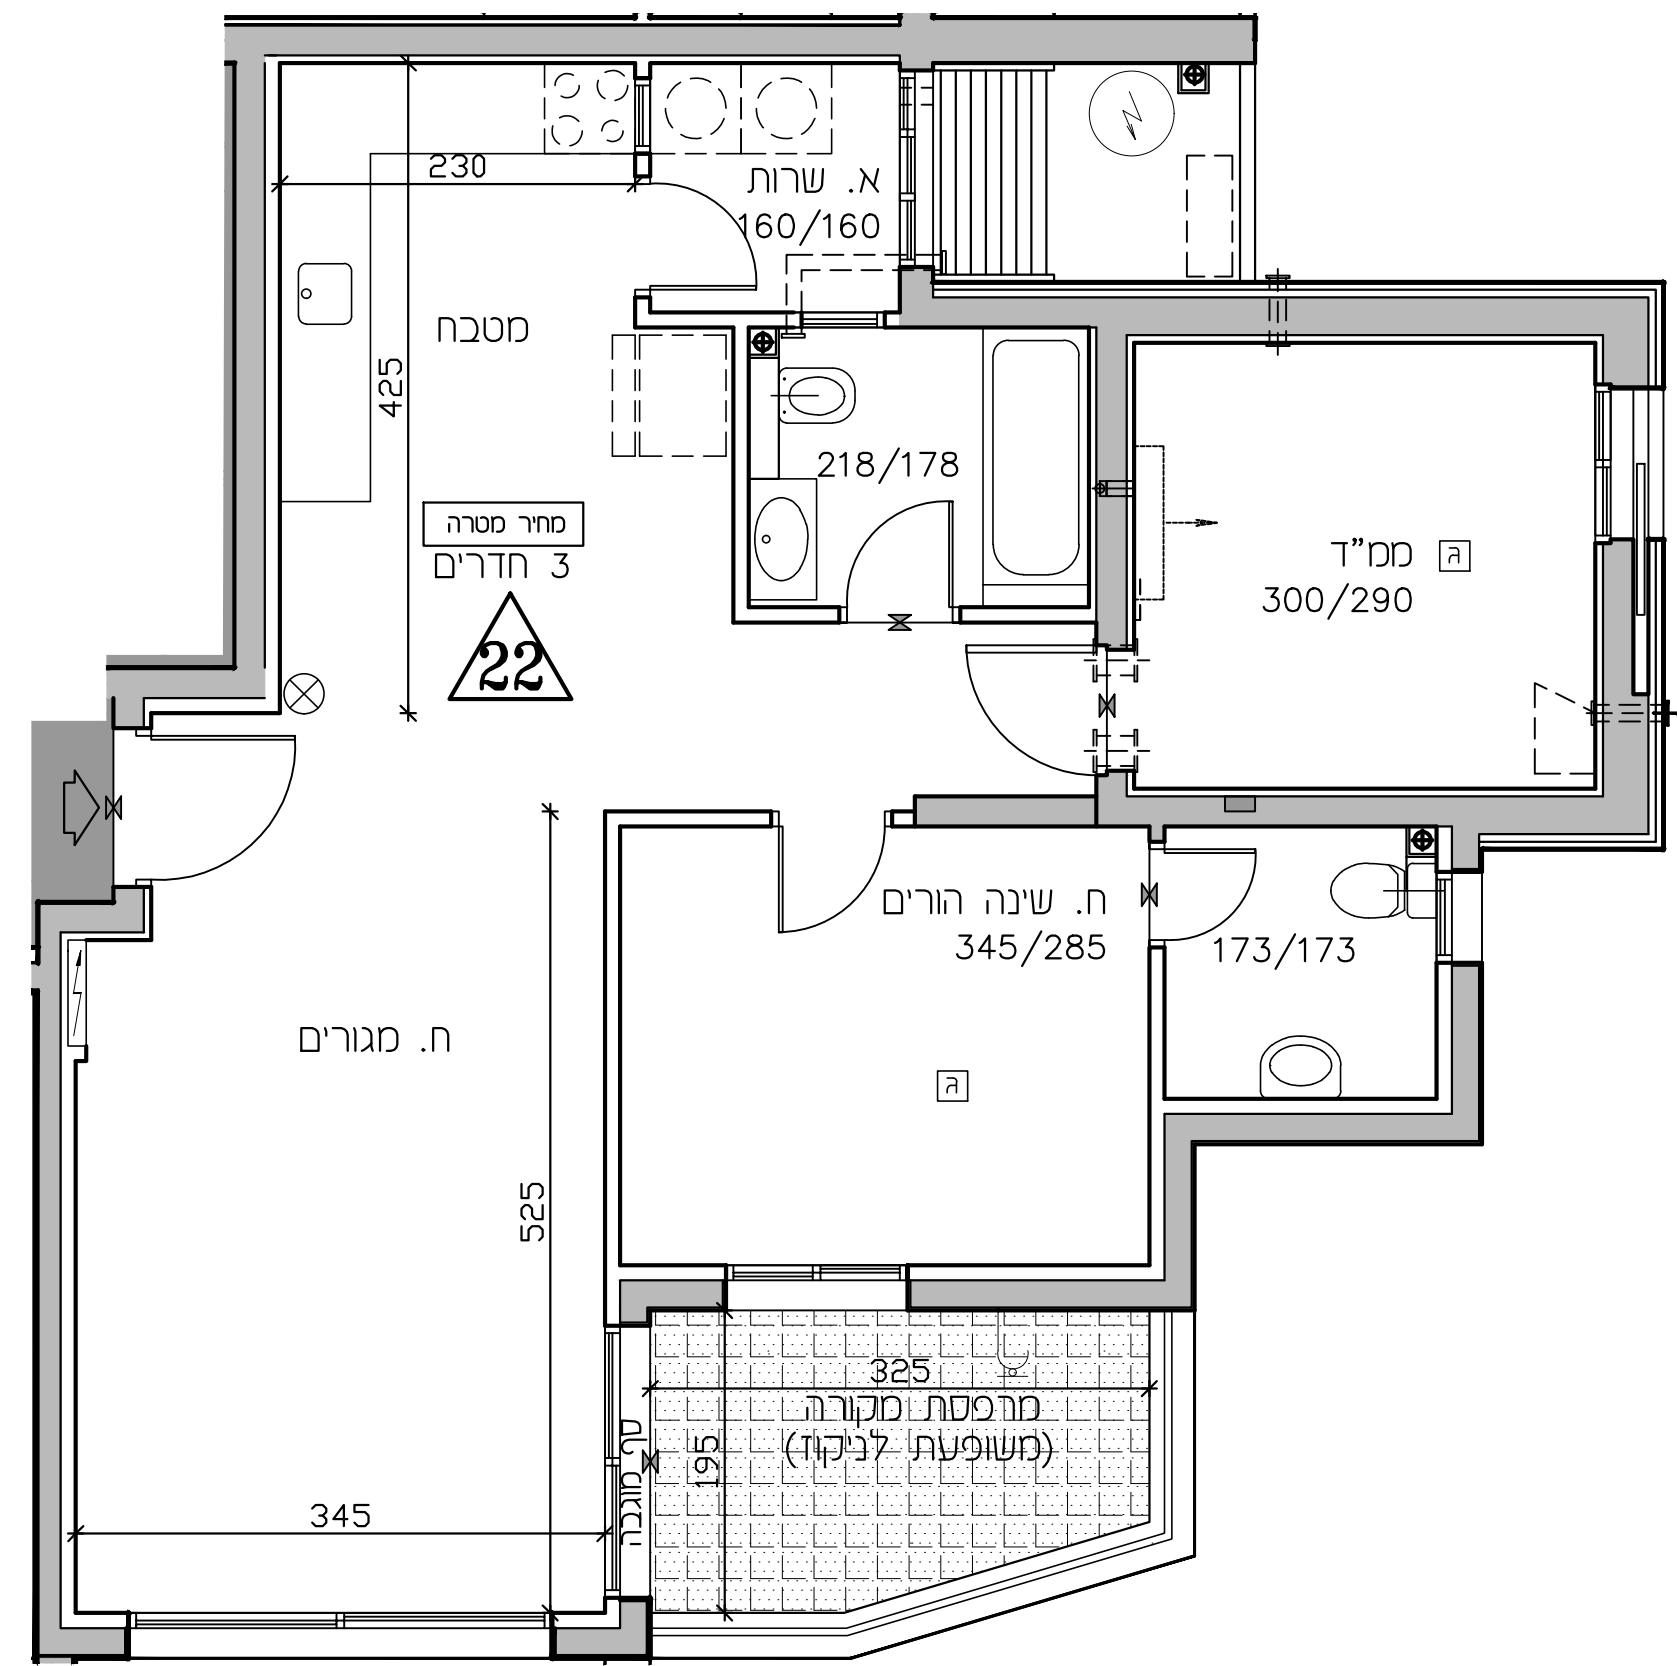

לפני היתר בניה - ולכן יתכנו שינויים והתאמות ככל שידרשו, ע"י הרשויות המוסמכות, המתכננים והיועצים השונים.
 לפי חוק המכר התשל"ד 1974 תיקון התשס"ח 2008
 תכנית מכר: []
 קנה מידה: 1:50
 תאריך: 26.04.2026 מהדורה: 1