
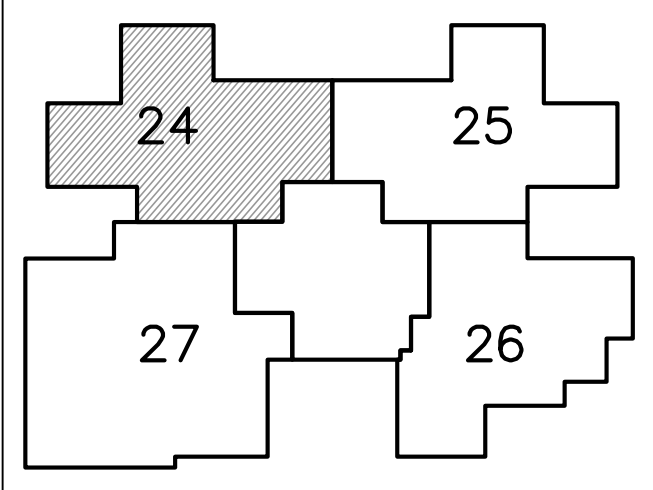
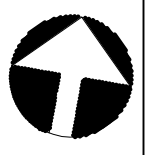


# נתניה חבצלת השרון

מגרש 614

\* ראה רשימת הערות ומקרא בתחילת חוברת זו

מס' מגרש:	614
בנין:	<b>A1(4)</b>
מס' קומה:	<b>6</b>
מס' דירה:	<b>24</b>
שטח דירה:	<b>81.89</b> מ.ר.
שטח מרפסת שמש ו/או גינה צמודה:	<b>13.36</b> מ.ר.
שם רוכש:	
תאריך:	26.04.2026

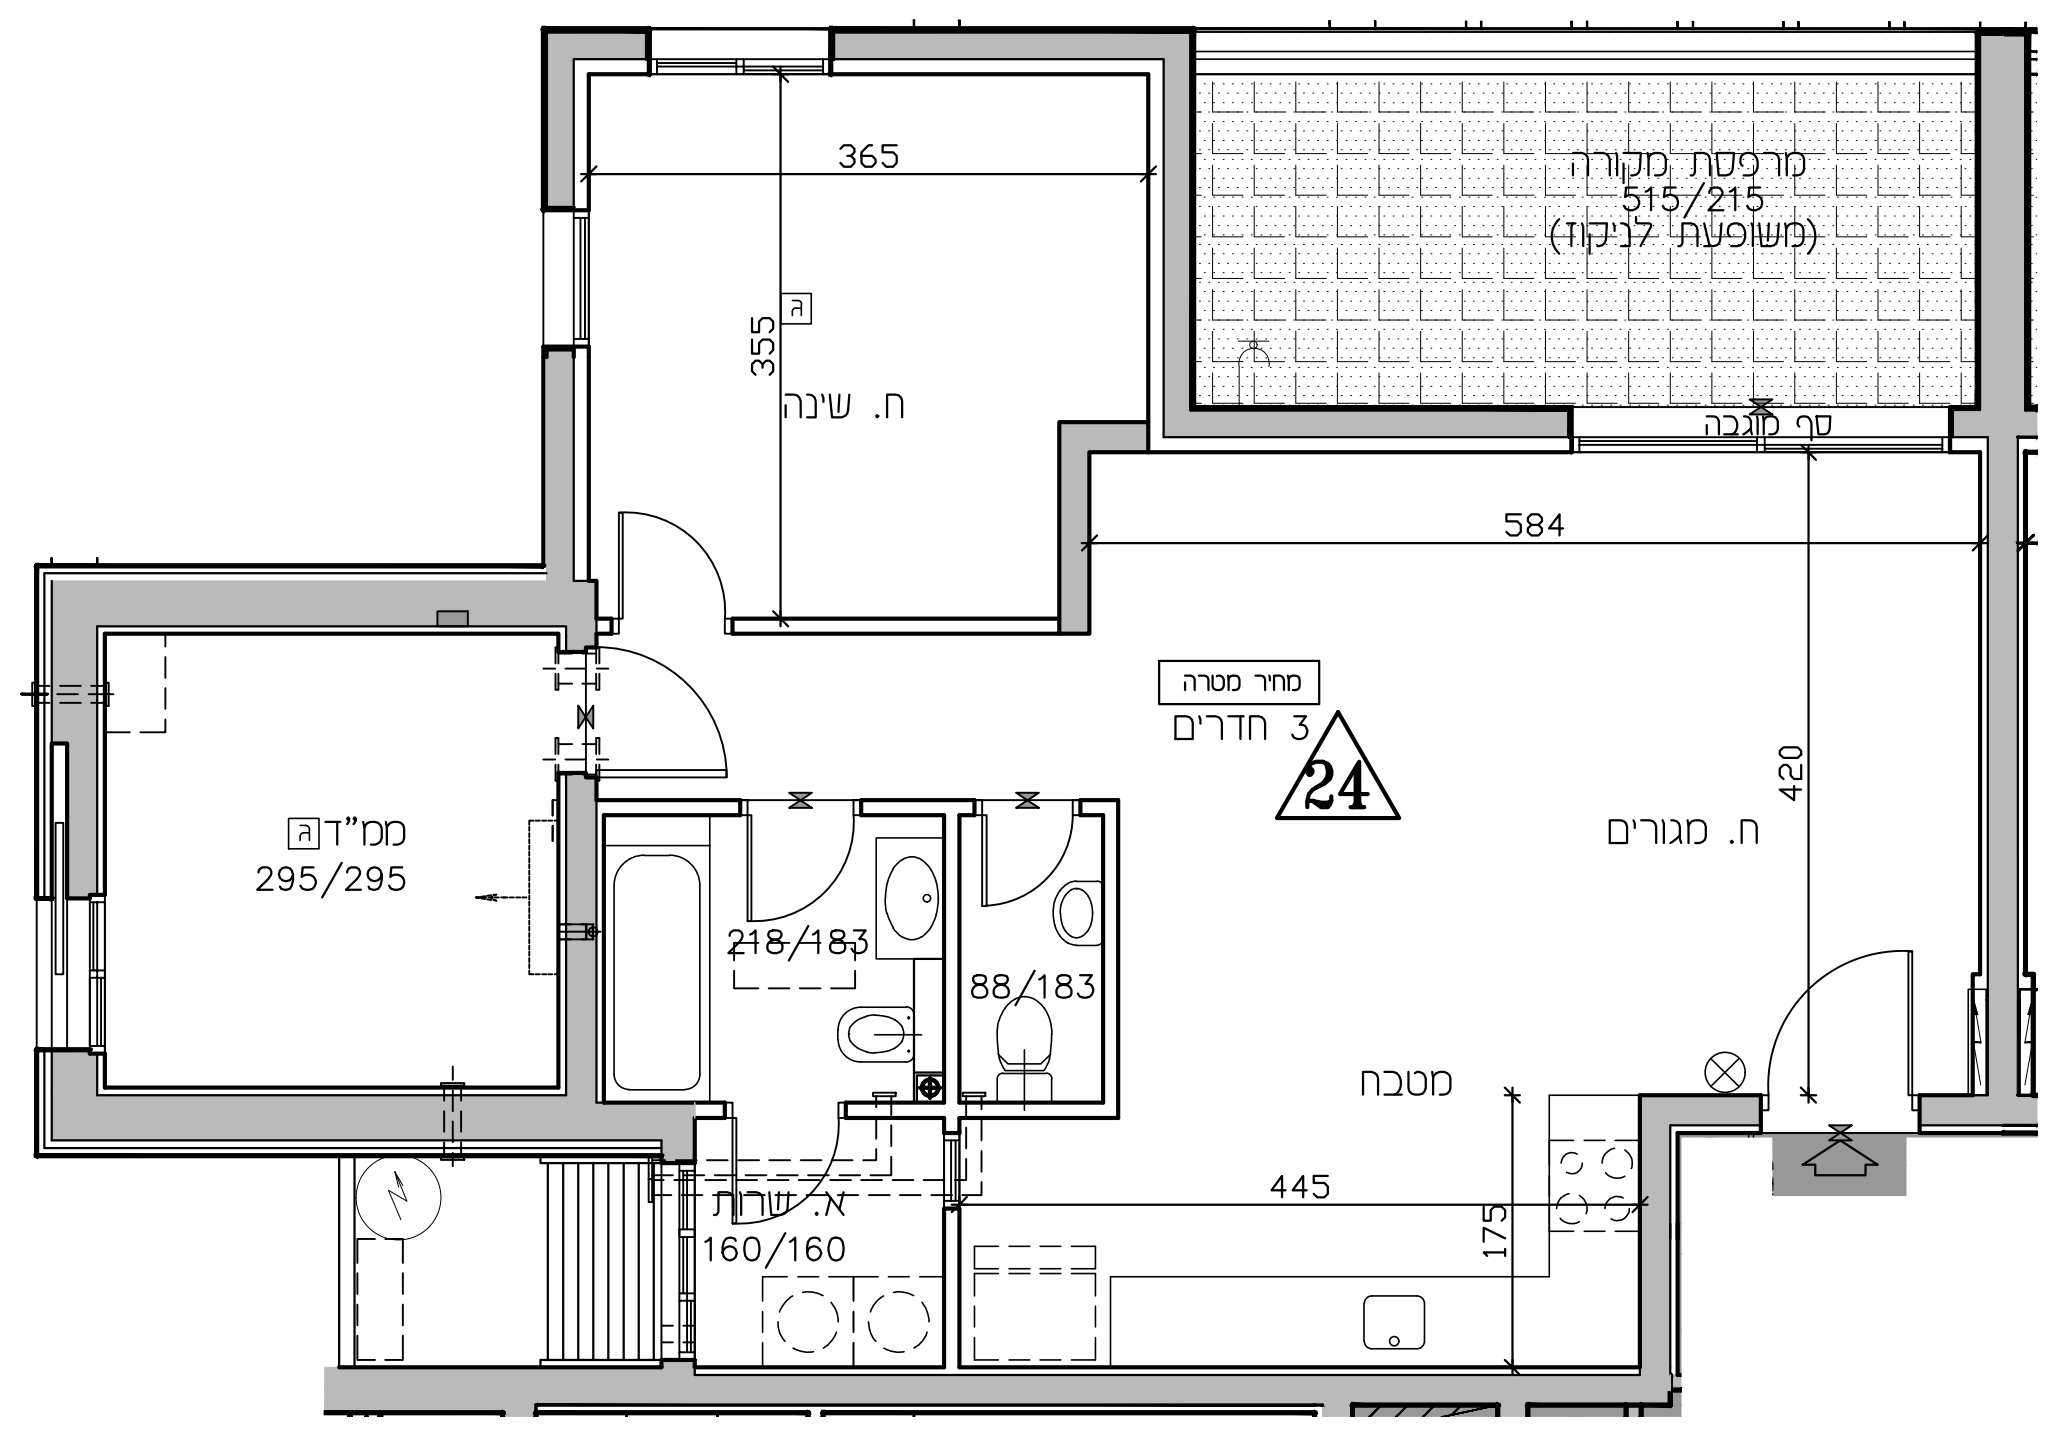

לפני היתר בניה - ולכן יתכנו שינויים והתאמות ככל שידרשו, ע"י הרשויות המוסמכות, המתכננים והיועצים השונים.

לפי חוק המכר התשל"ד 1974 תיקון התשס"ח 2008  
 תכנית מכר: בנין:

קנה מידה: 1:50  
 תאריך: 26.04.2026 מהדורה: 1