
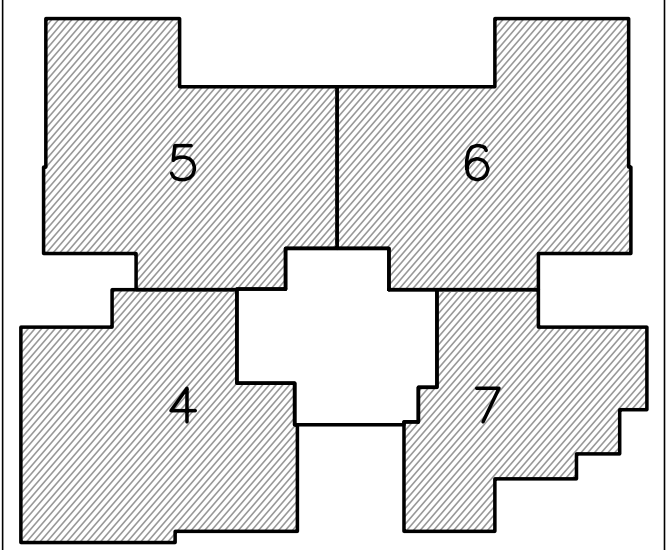


נתניה חבצלת השרון

מגרש 614


* ראה רשימת הערות ומקרא בתחילת חוברת זו

מס' מגרש:	614
בנין:	A1(4)
מס' קומה:	1
מס' דירה:	
שטח דירה:	מ.ר.
שטח מרפסת שמש ו/או גינה צמודה:	מ.ר.
שם רוכש:	
תאריך:	26.04.2026

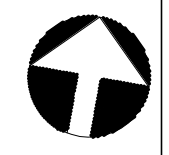

קו מגרש

קו בנין

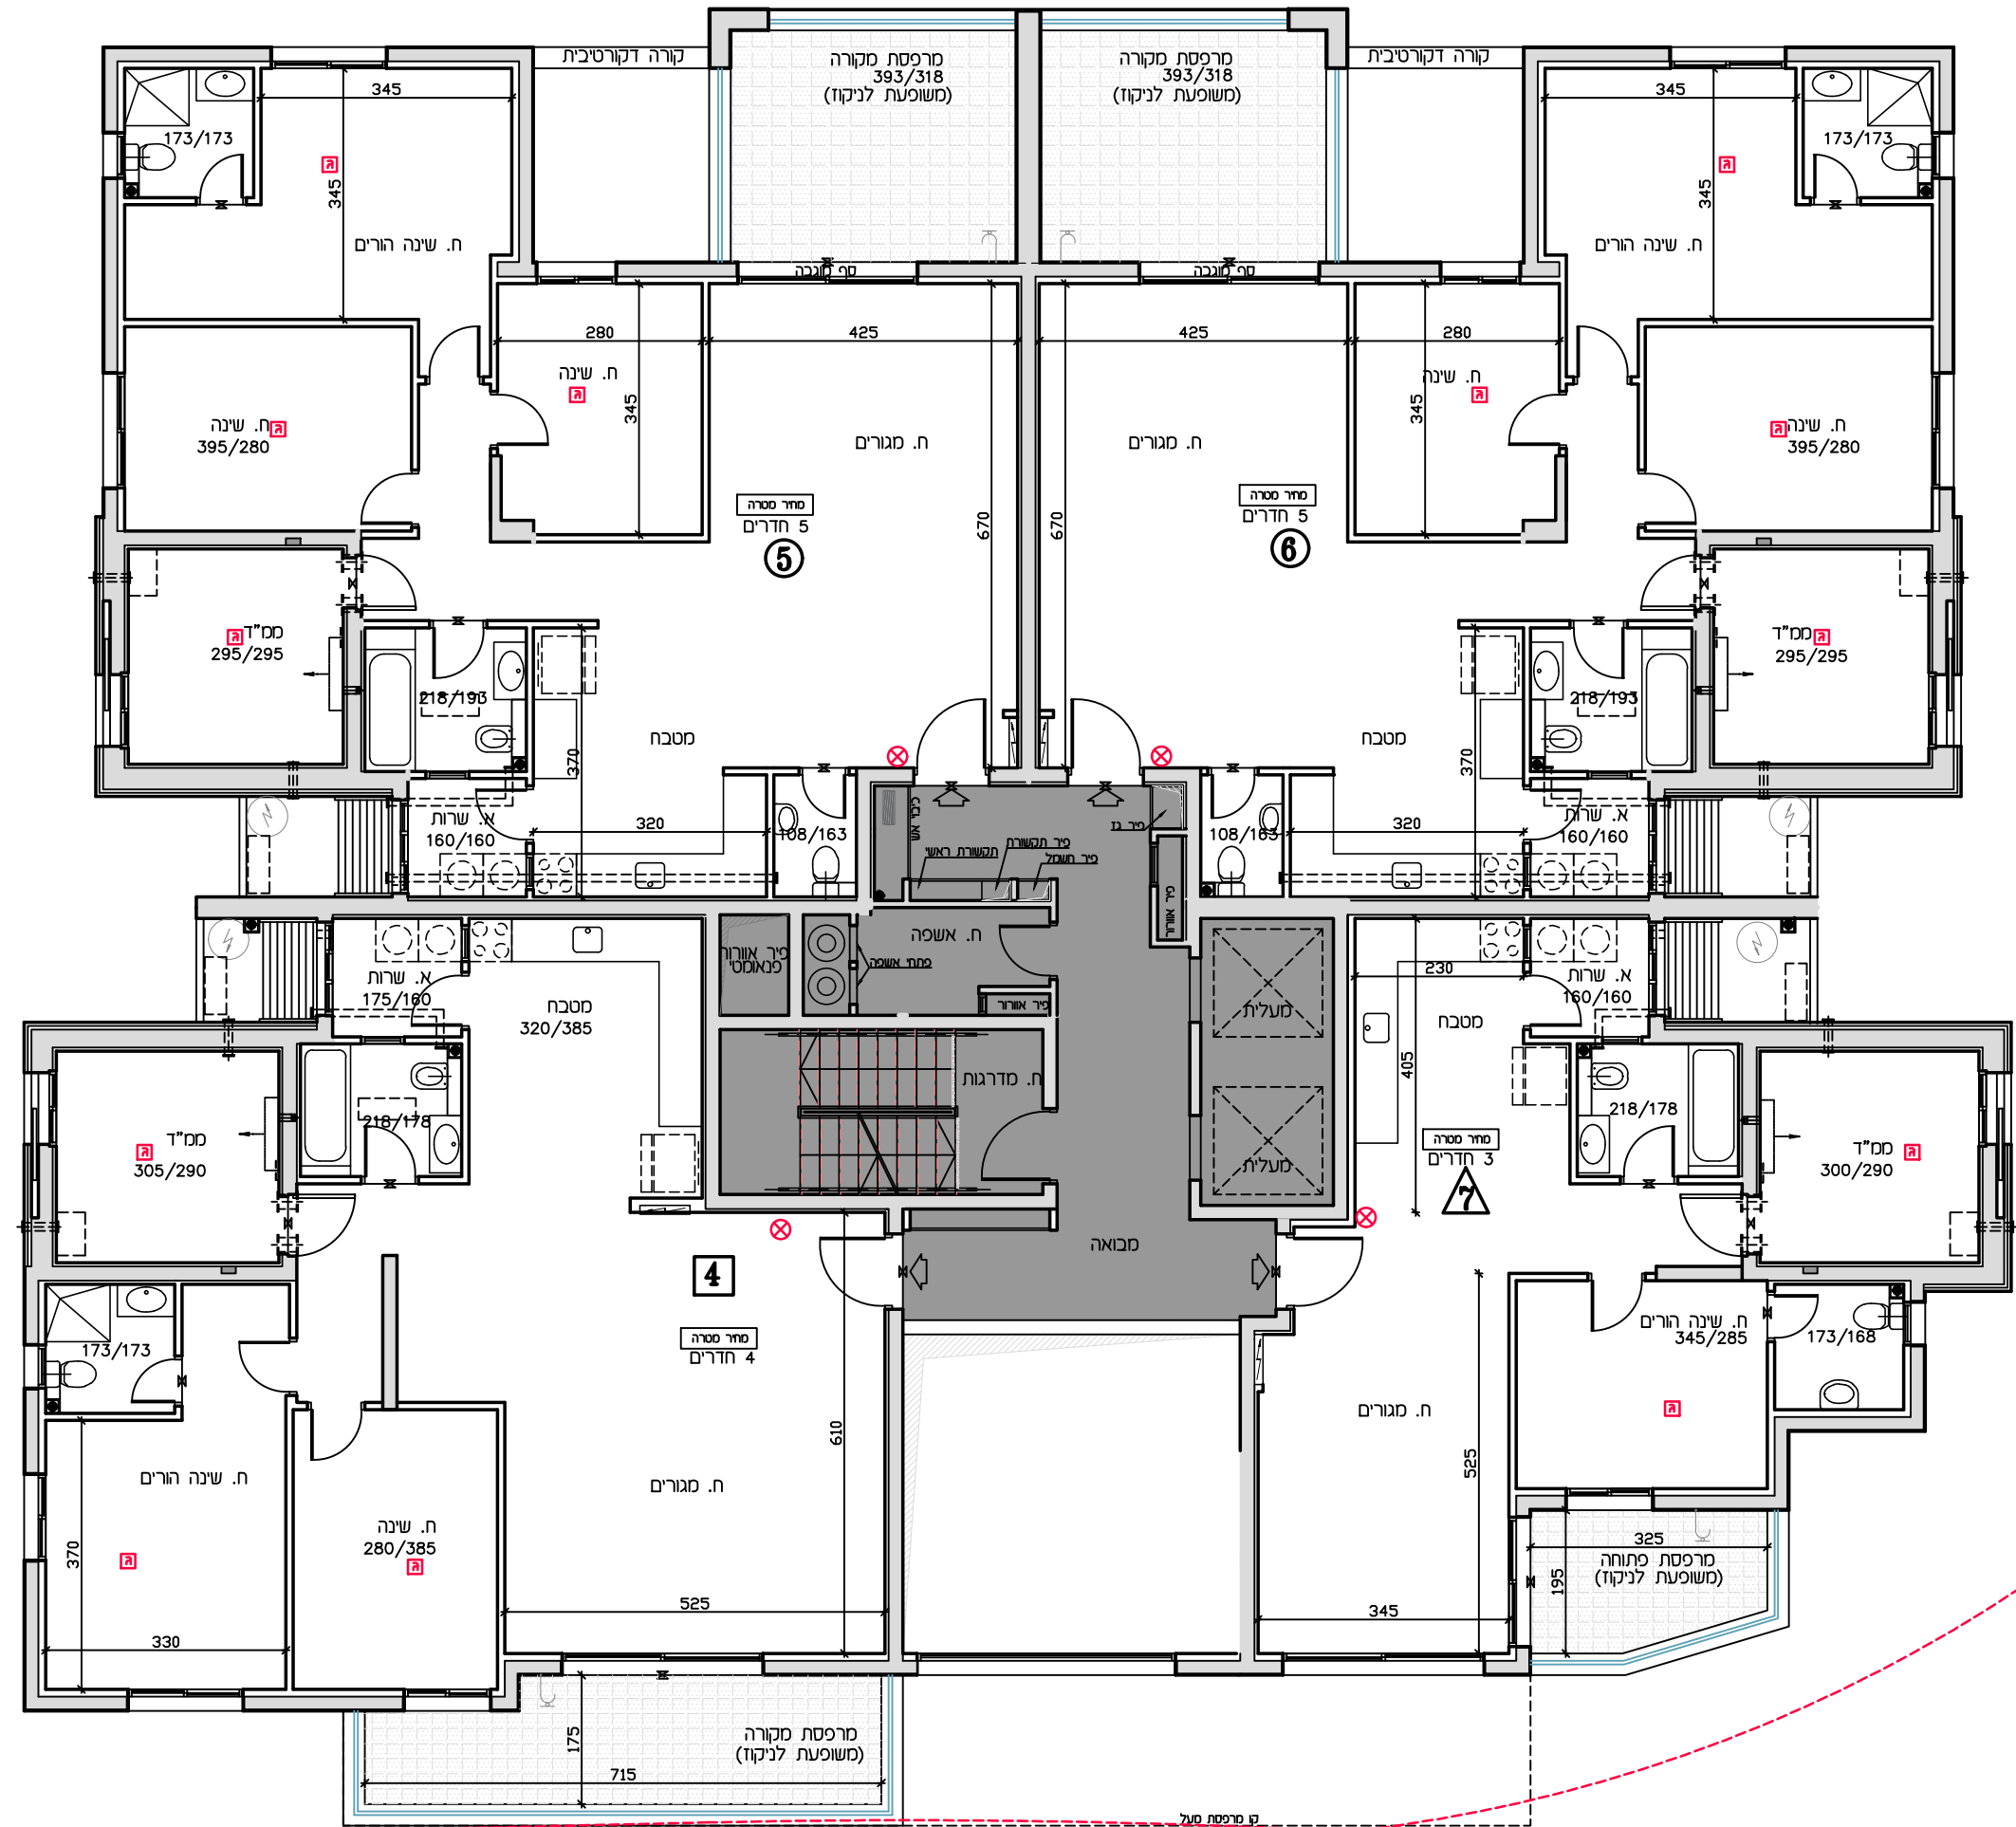

לפני היתר בניה - ולכן יתכנו שינויים והתאמות ככל שידרשו, ע"י הרשויות המוסמכות, המתכננים והיועצים השונים.	
לפי חוק המכר התשל"ד 1974 תיקון התשס"ח 2008	תכנית מכר:
קנה מידה:	1:100
תאריך:	26.04.2026
מהדורה:	1