


נתניה חבצלת השרון

מגרש 614



* ראה רשימת הערות ומקרא בתחילת חוברת זו

קו מגרש

קו בנין

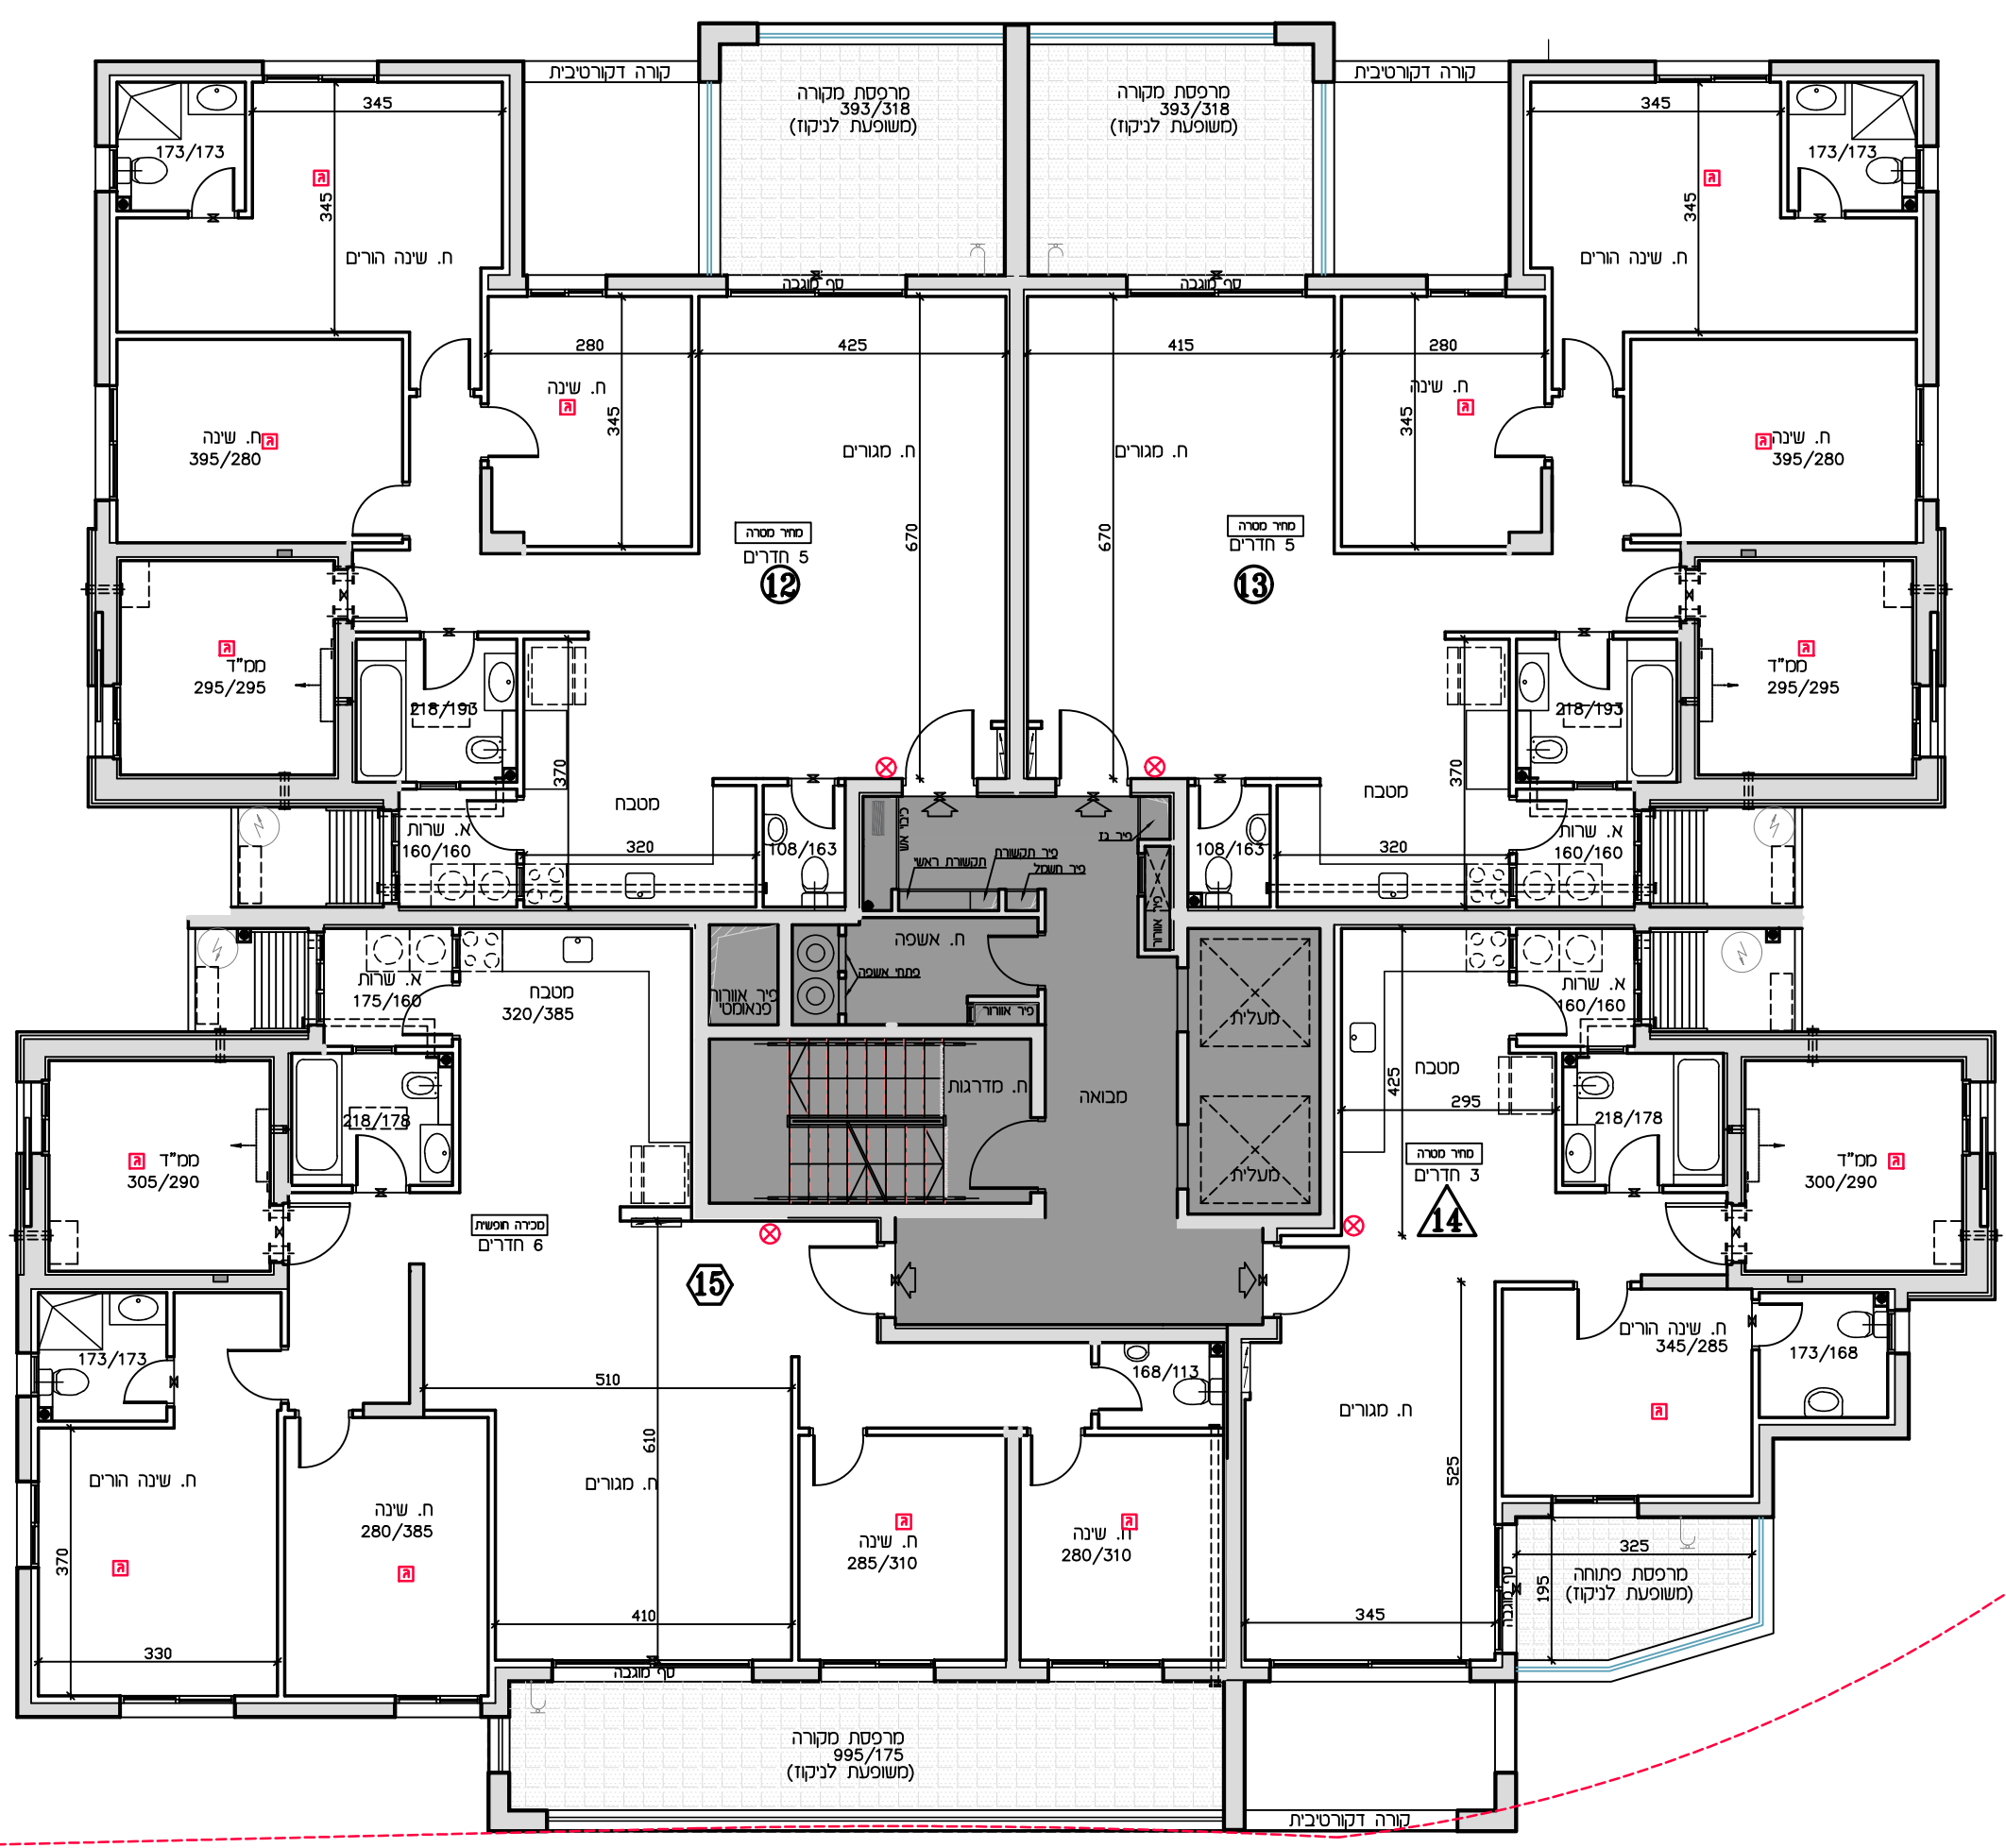

מס' מגרש:	614
בנין:	A1(4)
מס' קומה:	3
מס' דירה:	
שטח דירה:	מ.ר.
שטח מרפסת שמש ו/או גינה צמודה:	מ.ר.
שם רוכש:	
תאריך:	26.04.2026

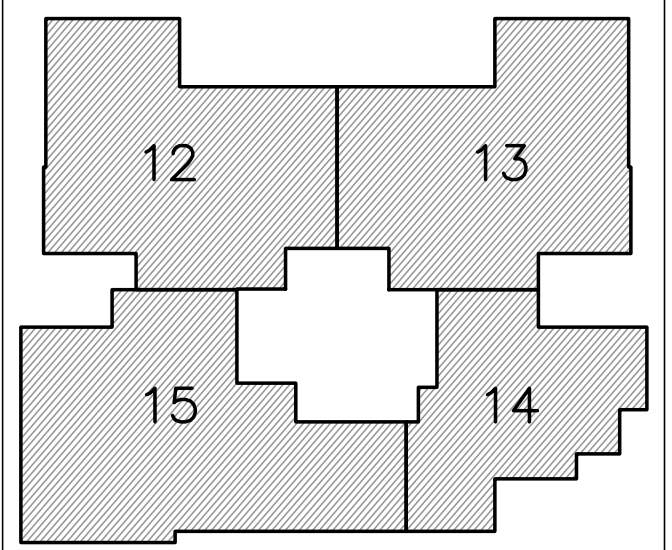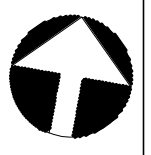

לפני היתר בניה - ולכן י'תכנו שינויים והתאמות ככל שידרשו, ע"י הרשויות המוסמכות, המתכננים והיועצים השונים.

לפי חוק המכר התשל"ד 1974 תיקון התשס"ח 2008
תכנית מכר: בנין

קנה מידה: 1:100
תאריך: 26.04.2026
מהדורה: 1