

נתניה חבצלת השרון

מגרש 614

* ראה רשימת הערות ומקרא בתחילת חוברת זו

מס' מגרש: 614

בנין: A1(4)

מס' קומה: 4



מס' דירה:

שטח דירה: מ.ר.

שטח מרפסת שמש ו/או גינה צמודה: מ.ר.


שם רוכש:

תאריך: 26.04.2026

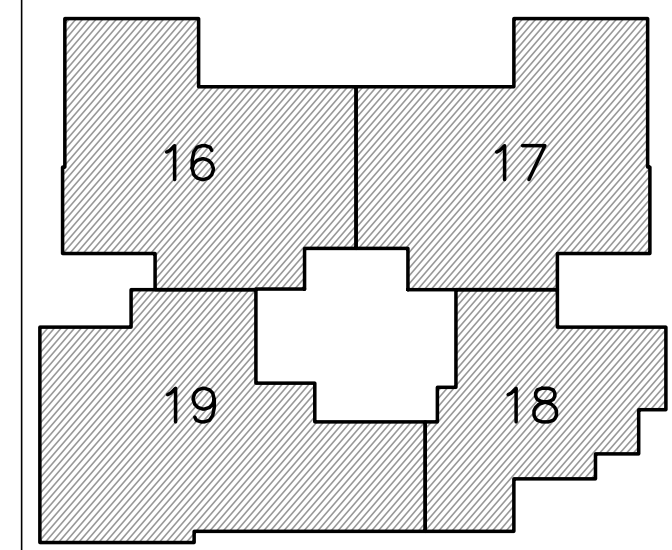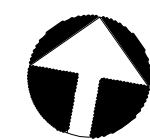

קו מגרש

קו בנין

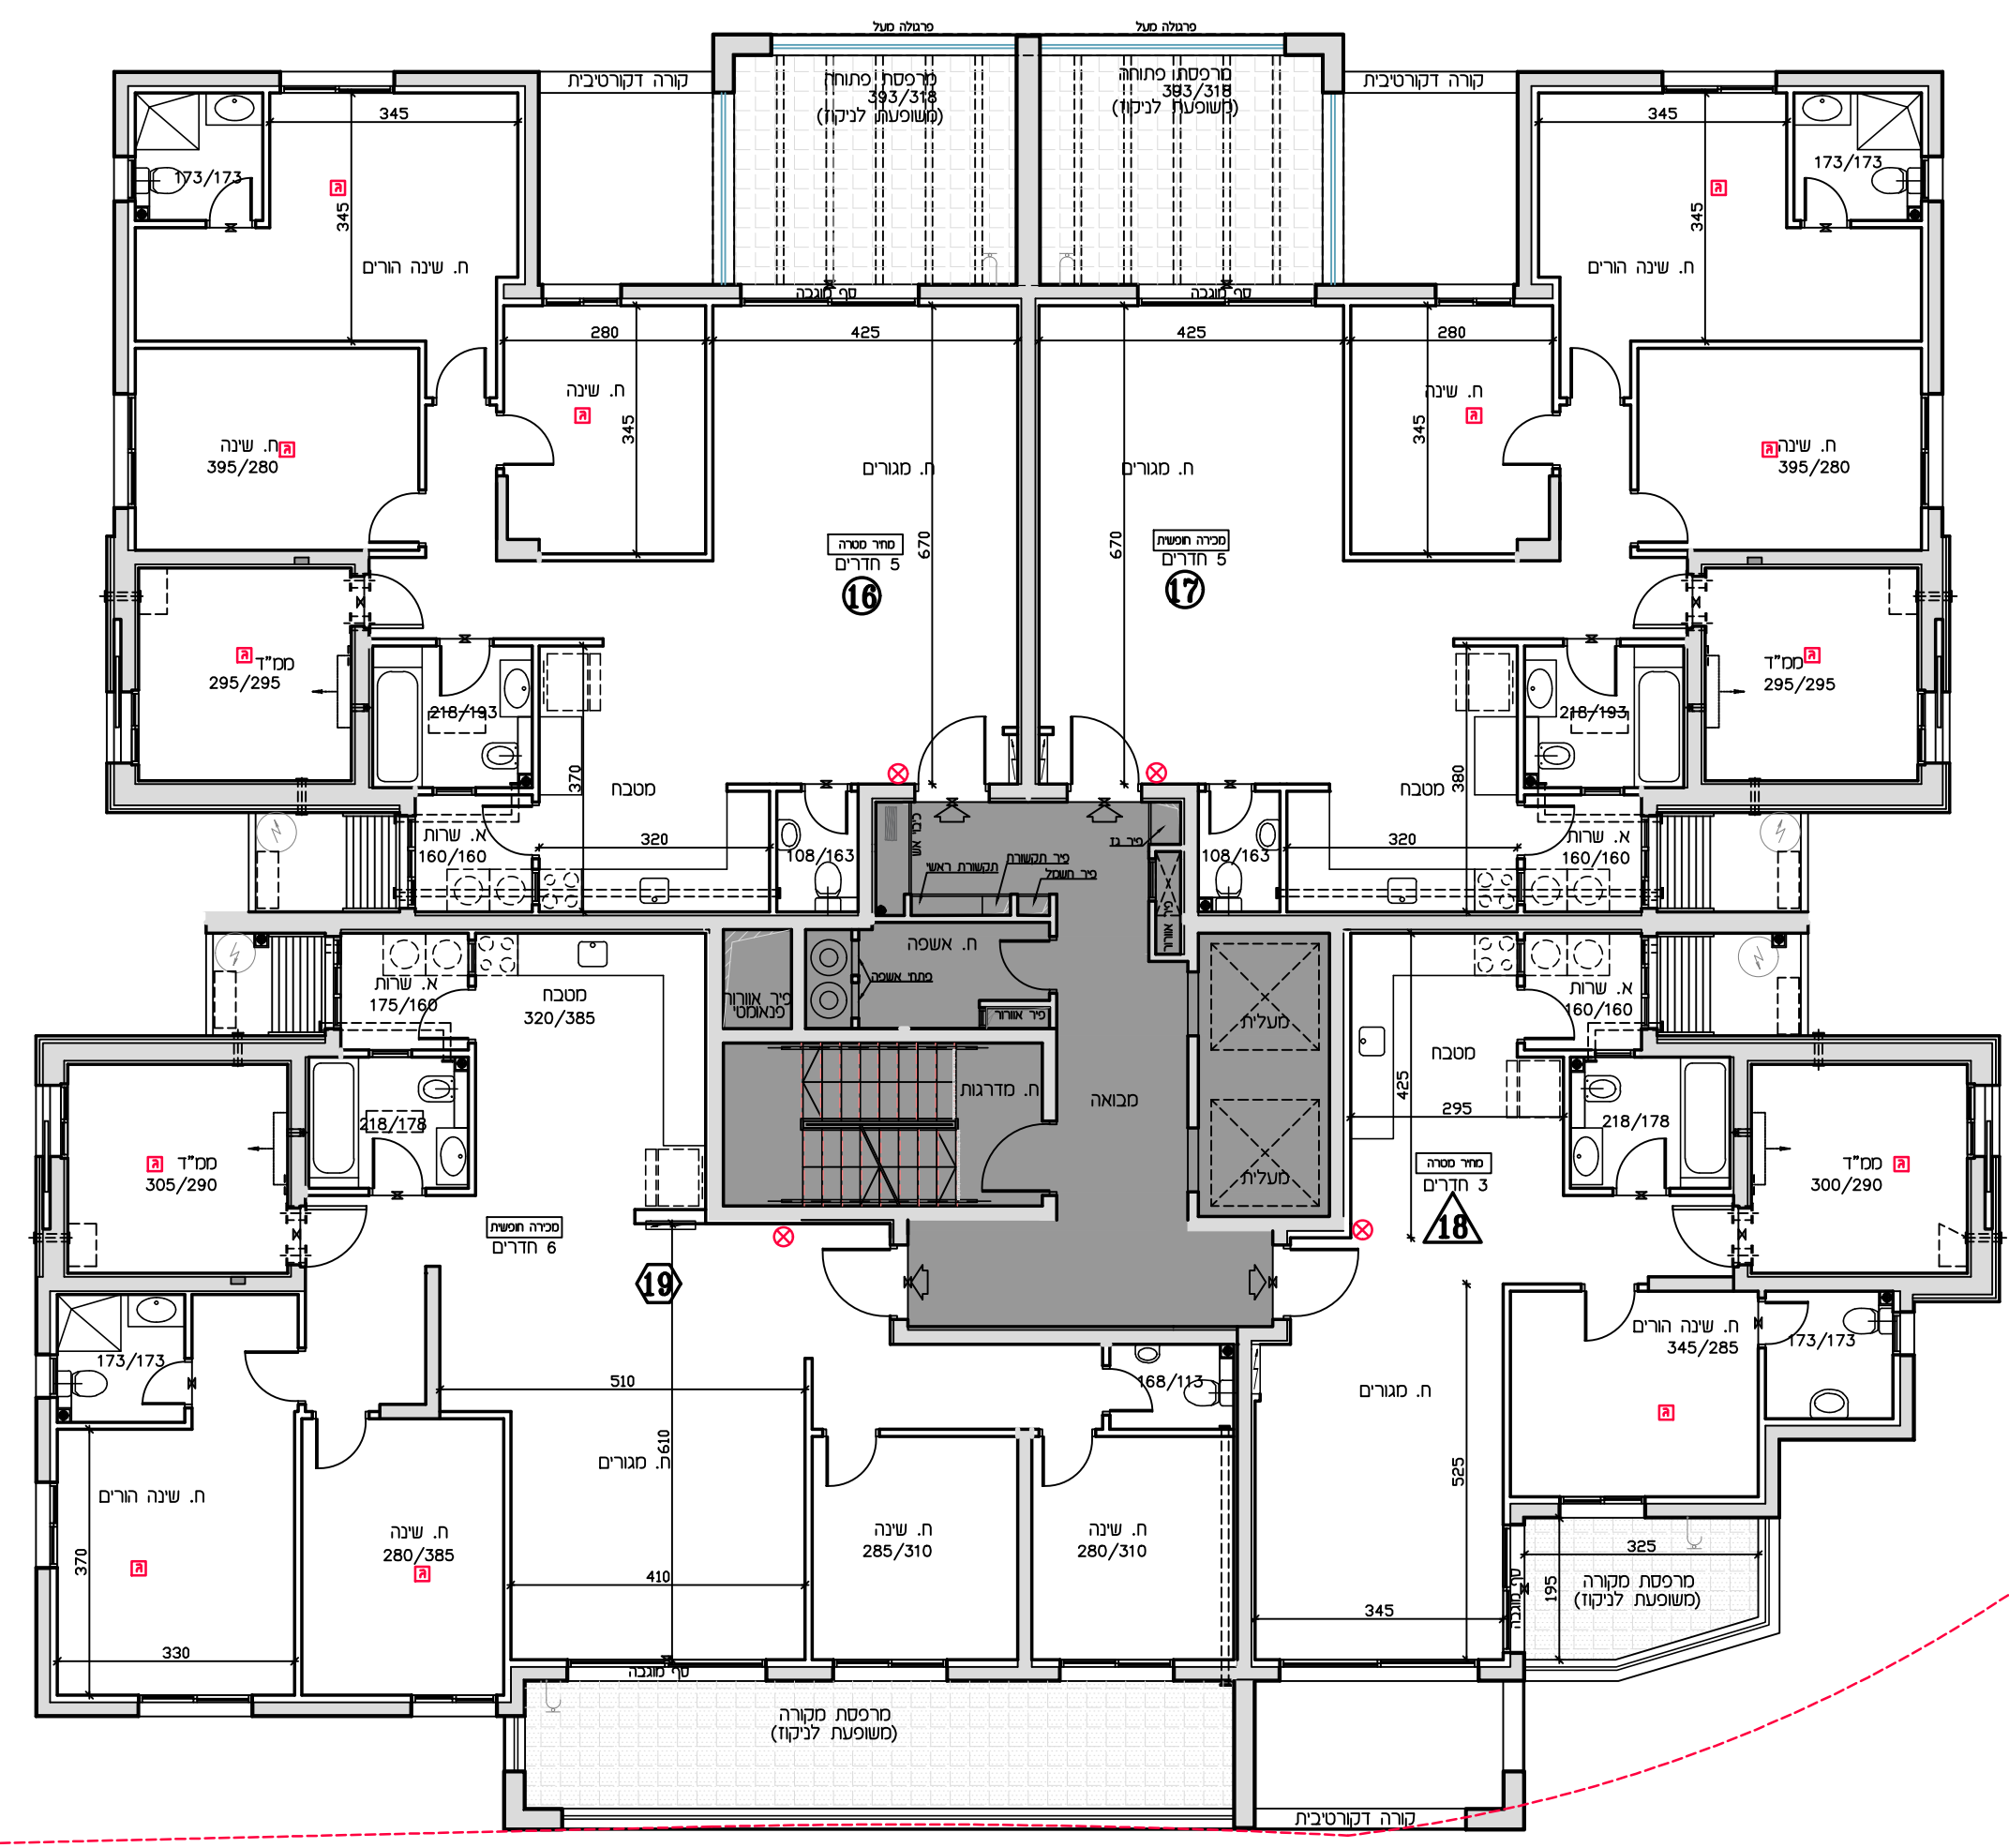

לפני היתר בניה - ולכן יתכנו שינויים והתאמות ככל שידרשו, ע"י הרשויות המוסמכות, המתכננים והיועצים השונים.

לפי חוק המכר התשל"ד 1974 תיקון התשס"ח 2008
תכנית מכר: בנין:

קנה מידה: 1:100
תאריך: 26.04.2026

מהדורה: 1