
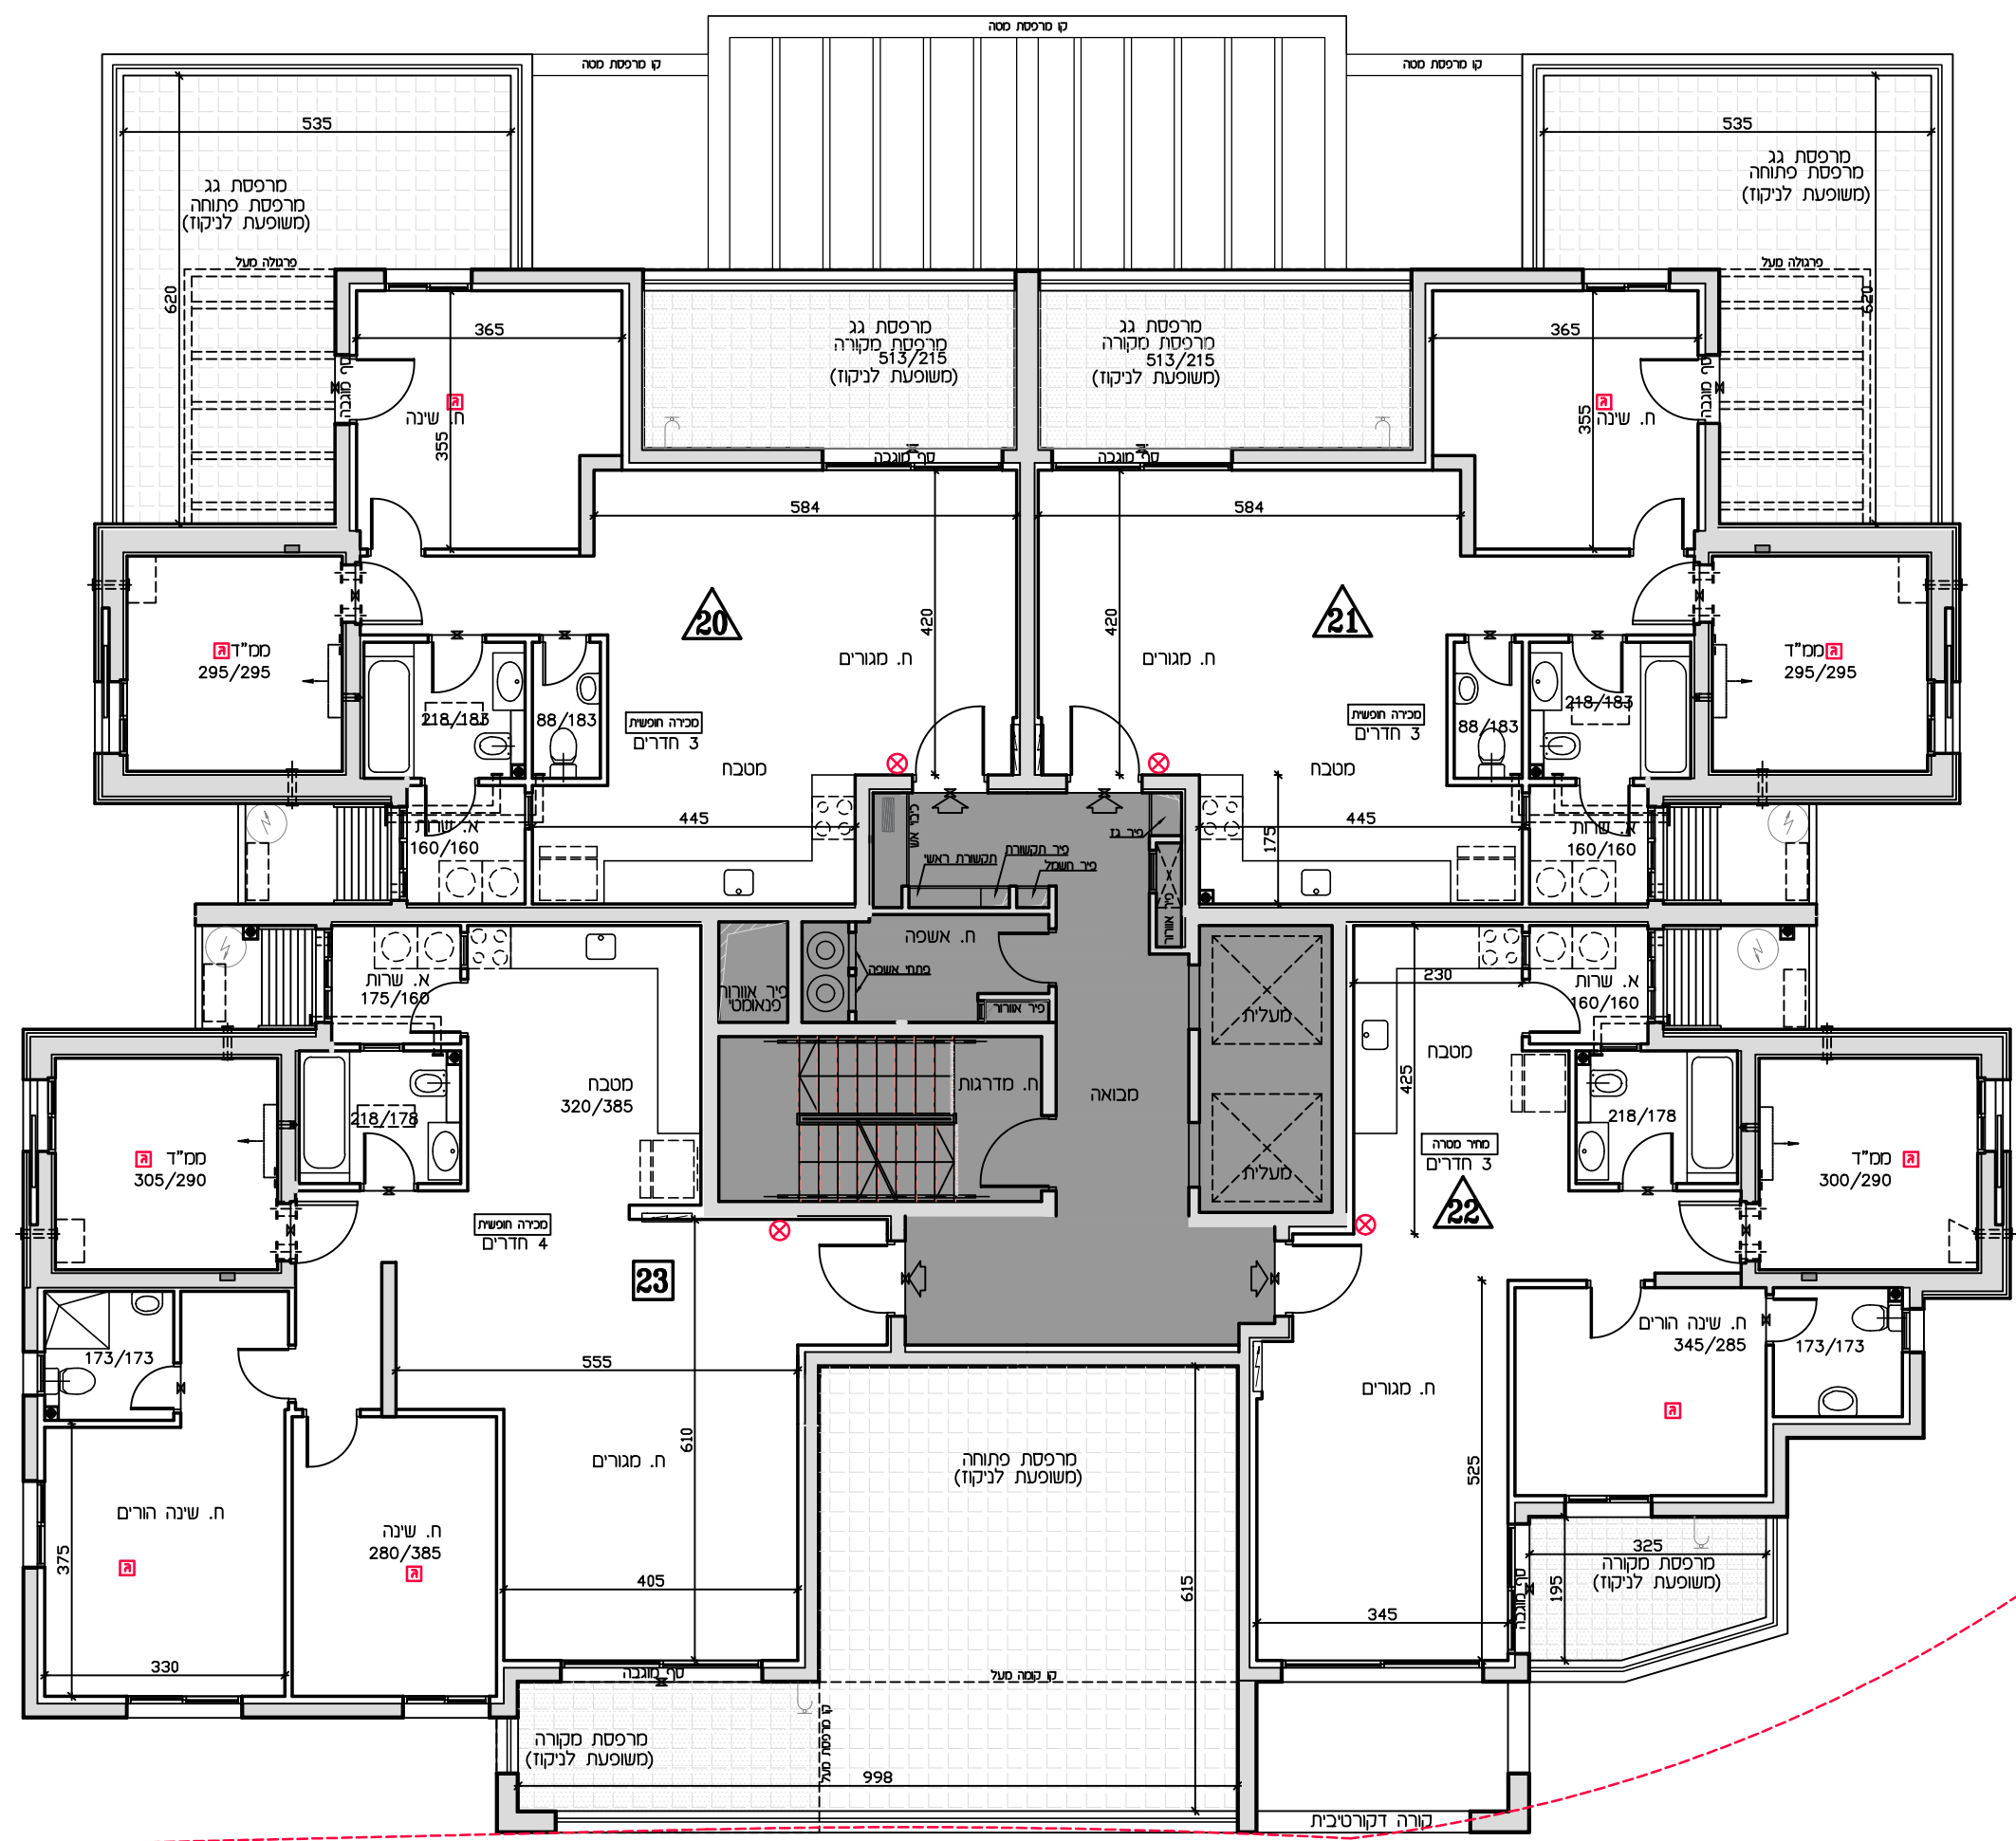
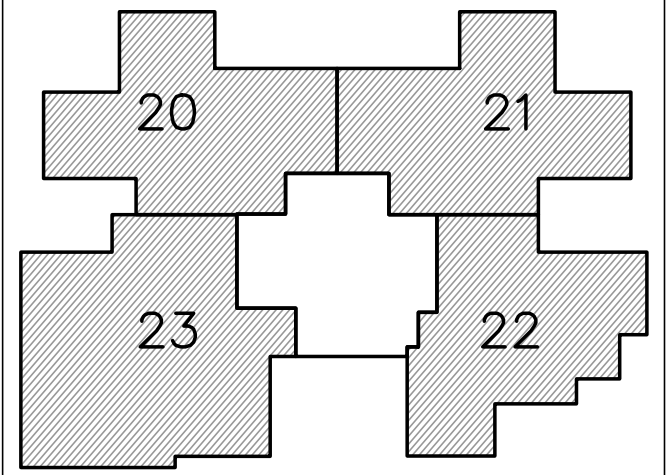


נתניה חבצלת השרון

מגרש 614

* ראה רשימת הערות ומקרא בתחילת חוברת זו

מס' מגרש: 614
 בנין: **A1(4)**
 מס' קומה: **5**
 מס' דירה:
 שטח דירה: _____ מ.ר.
 שטח מרפסת שמש ו/או גינה צמודה: _____ מ.ר.
 שם רוכש: _____
 תאריך: 26.04.2026

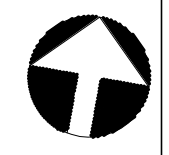

קו מגרש

קו בנין

לפני היתר בניה - ולכן י'תכנו שינויים והתאמות ככל שידרשו, ע"י הרשויות המוסמכות, המתכננים והיועצים השונים.

לפי חוק המכר התשל"ד 1974 תיקון התשס"ח 2008
 תכנית מכר: _____ בנין: _____

קנה מידה: 1:100
 תאריך: 26.04.2026 מהדורה: 1