


נתניה חבצלת השרון

מגרש 614

* ראה רשימת הערות ומקרא בתחילת חוברת זו

קו מגרש

קו בנין

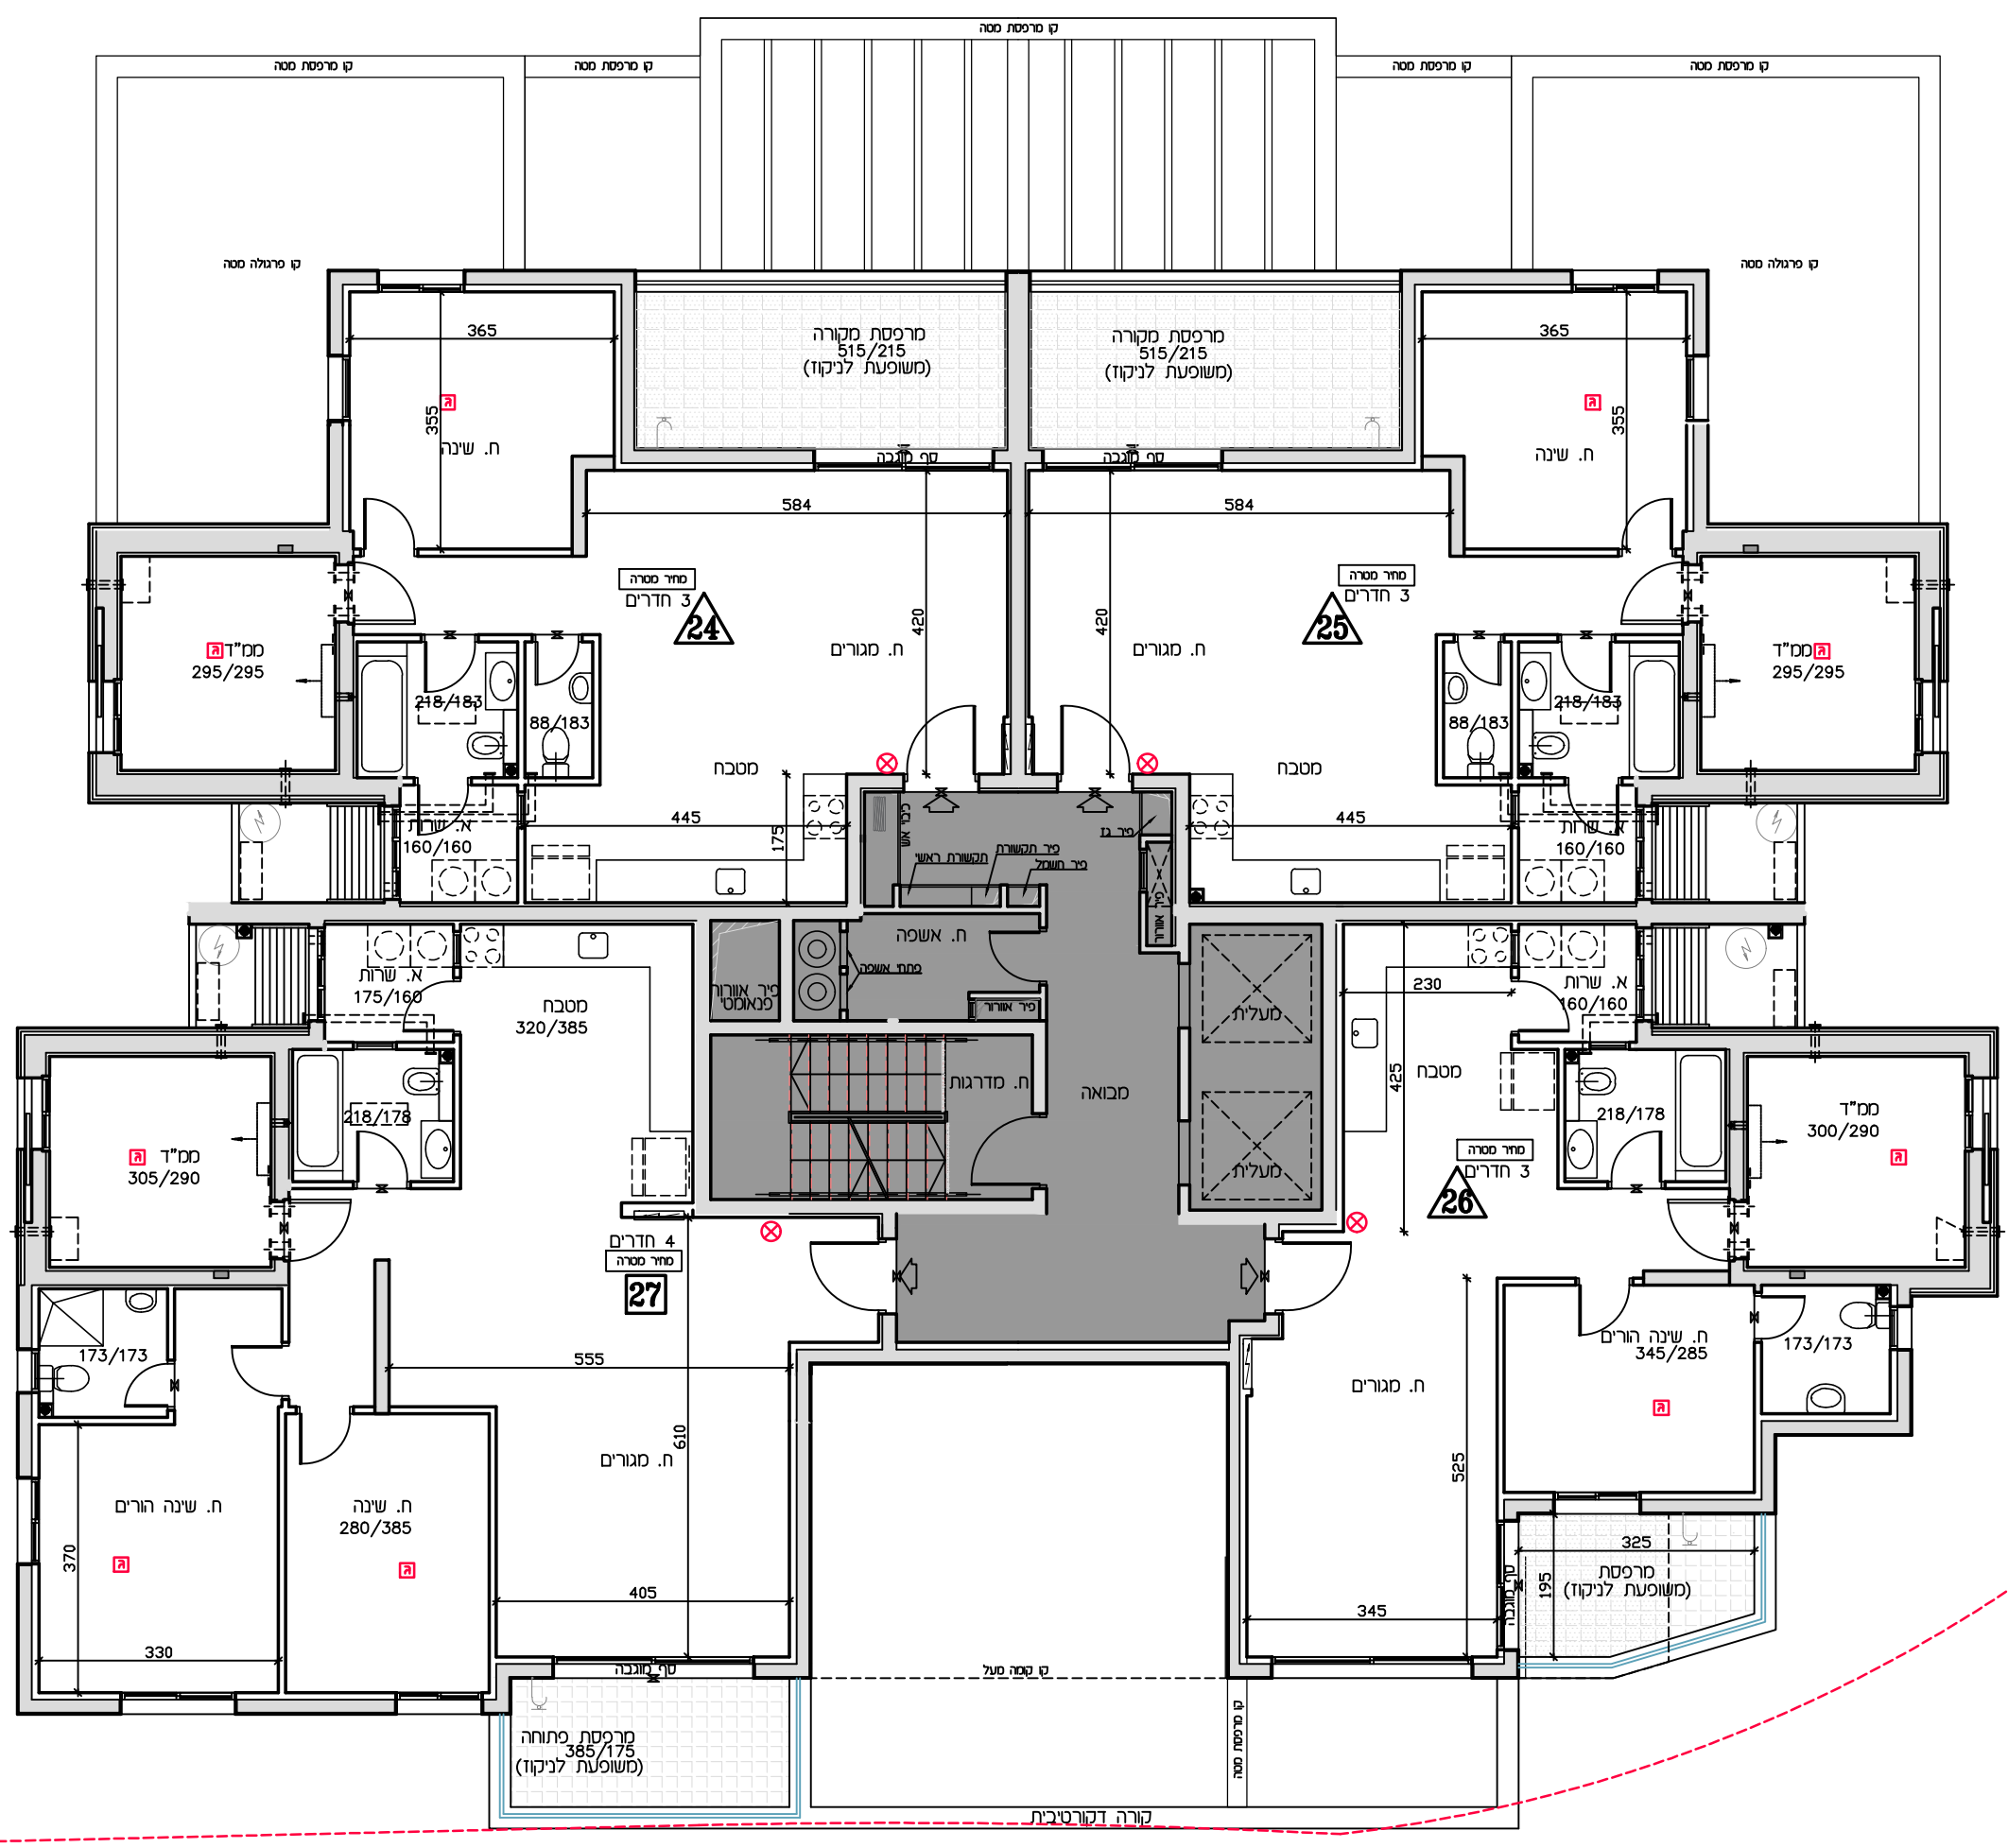

מס' מגרש: 614

בנין: A1(4)

מס' קומה: 6



מס' דירה: _____

שטח דירה: _____ מ.ר.

שטח מרפסת שמש ו/או גינה צמודה: _____ מ.ר.

שם רוכש: _____

תאריך: 26.04.2026

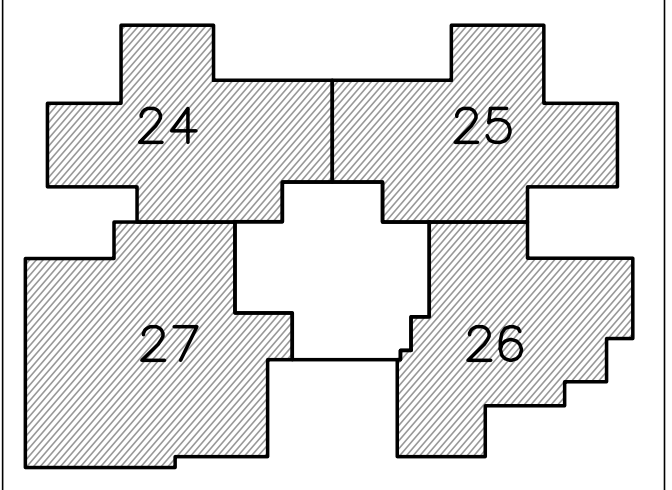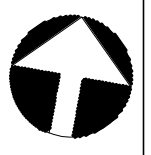

לפני היתר בניה - ולכן יתכנו שינויים והתאמות ככל שידרשו, ע"י הרשויות המוסמכות, המתכננים והיועצים השונים.

לפי חוק המכר התשל"ד 1974 תיקון התשס"ח 2008
 תכנית מכר: _____ בנין: _____

קנה מידה: 1:100
 תאריך: 26.04.2026 מהדורה: 1